


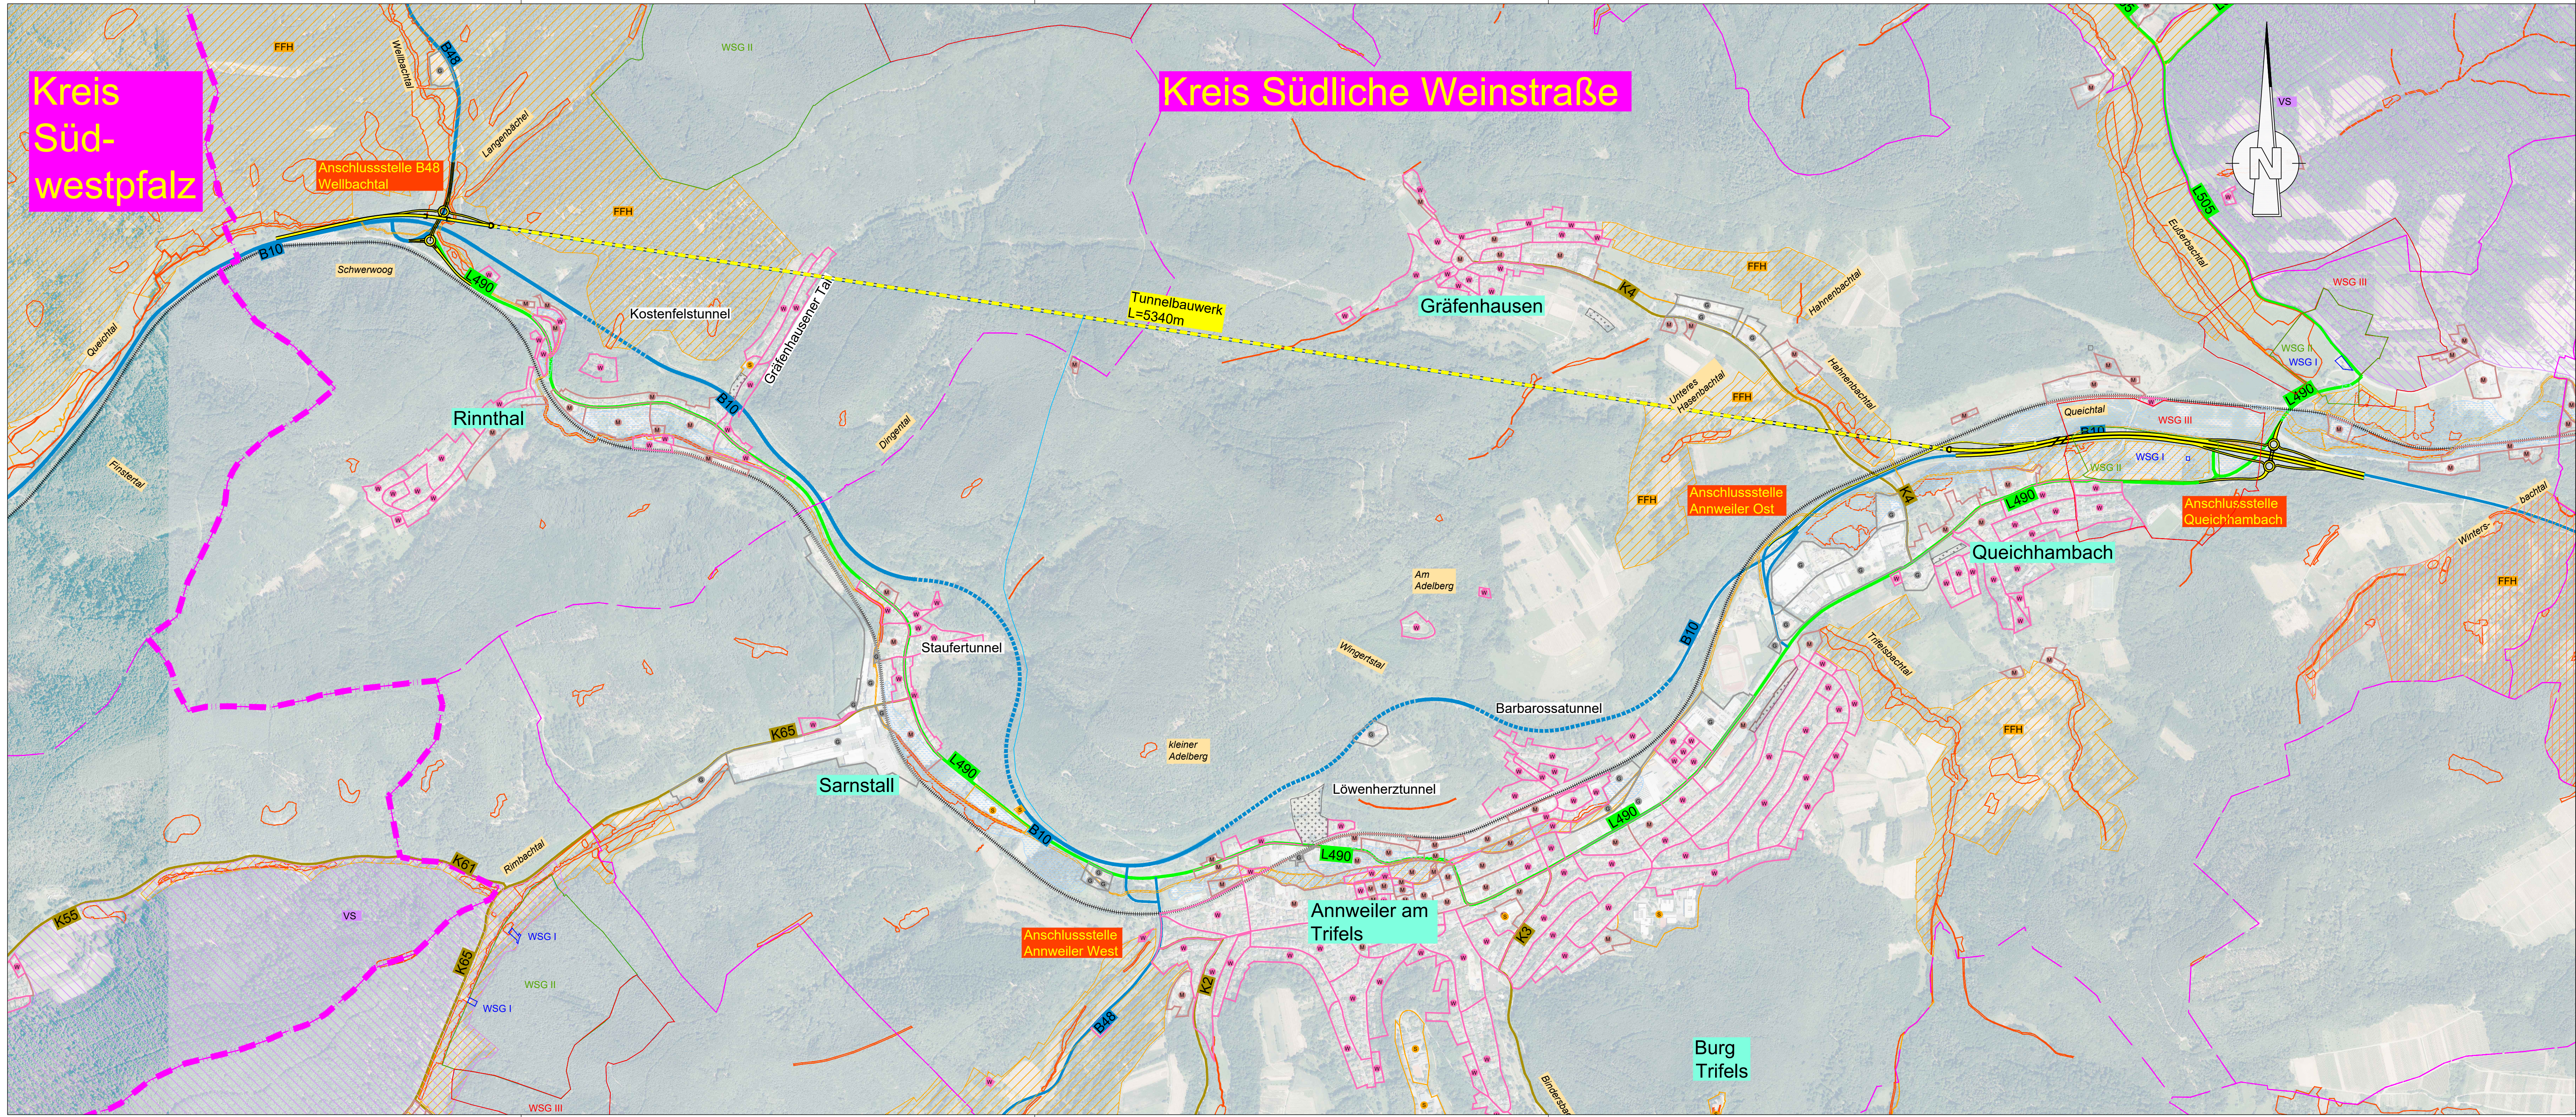

Legende:

- B10 Bundesstraße
- L490 Landesstraße
- K3 Kreisstraße
- +++++ Bahnstrecke Pirmasens-Landau
- Planung Straßenbau
- Planung Tunnel mit Portal
- Planung Brückenbauwerk
- Kreisgrenze
- - - Gemeindegrenzen
- FFH Fauna-Flora-Habitat
- WSG Vogelschutzgebiet
- WSG Naturschutzgebiet
- gesetzlich geschütztes Biotop
- Überschwemmungsgebiete
- W Wohnbaufläche
- G Industrie-Gewerbe Fläche
- M Mischgebiete

c			
b			
a			
Nr.	Art der Änderung	Datum	Name

Entwurfsbearbeitung:	Landesbetrieb Mobilität Speyer Projektmanagement Neubau Dahn-Bad Bergzabern Pirmasenser Straße 17 66904 Dahn Tel.: 06391/405-0 Fax: 06391/405-21	Datum	Name
		bearbeitet:	Januar 2021 Kling
		gezeichnet:	Januar 2021 Kling
		geprüft:	Januar 2021 Hügel

RAUMORDNUNGSVERFAHREN

Straßenbauverwaltung:  Rheinland-Pfalz		Unterlage: 5 Blatt-Nr.: 4 Lageplan
PROJIS-Nr.:	SAP-Nr.:	Maßstab: 1 : 10.000
B10, 4-streifiger Ausbau zwischen AS B48 Wellbachtal und AS Queichhambach Variante B1+		
aufgestellt: LBM Speyer PMN Dahn-Bad Bergzabern gez. Goerz		
Dahn, den 12.05.2021		