

Auszug Protokollentwurf über die am 01.03.2022

**Treffpunkt: Eingang Markwardanlage am Gedenkstein Markward von Annweiler
stattgefundene 2. Sitzung des Ausschusses für den Bauhof und öffentliches Grün der Stadt
Annweiler am Trifels**

TOP

2 Projekte 2022 - Teilnahme an Förderprogrammen

Insgesamt wurden 2 Projekte vorgestellt und besprochen;

Projekt Prangertshof:

Der Brunnen und der Prangertshof im Allgemeinen sollen hergerichtet werden. Hierzu wurde in Zusammenarbeit mit dem Verein Zukunft Annweiler und dem Planungsbüro Stadt und Natur eine Projektskizze entworfen. Hierbei soll eine passende Bepflanzung erfolgen und die Zuwegung zum Brunnen und Pranger immer sichergestellt sein.

Diskutiert wurde, ob sich durch diese schöne Möglichkeit, ein Kleinod in der Innenstadt zu entwickeln, lohnen würde, auf die gerade in den Wintermonaten genutzten Fläche der Außengastronomie, als Parkplatz zu verzichten und eine ganzjährige Verweilmöglichkeit mit Bänken und einer ansprechenden Baumbepflanzung einzurichten. Die Außengastronomie wäre weiterhin uneingeschränkt möglich.

Der Ausschuss kam zur Überzeugung, dass die Entwicklung des Kleinodes und somit Wegfall der bisherigen Zwitterlösung (Parkplatz im Winter/Außengastronomie im Sommer) ein Gewinn für die Innenstadt, sowohl für die Bürgerinnen und Bürger, aber auch für den Tourismus wären.

Die Anwohnerparkplätze im hinteren Bereich und die Zuwegung zu den Garagen wäre weiterhin sichergestellt.

Der Ausschuss beschloss einstimmig, das Projekt Prangertshof anzugehen und als Kleinod zu entwickeln. Ein Förderantrag soll gestellt werden, möglichst LEADER, da die vorgestellte Projektförderung nur für „Dörfer“ gilt. Die Unterlagen wurden dem Ausschuss vorgestellt und liegen der Originalunterschrift bei.

PRANGERTPLATZ

SKIZZE M 1:100


05.07.2021

STADT+NATUR

STADT+NATUR
Hauptstraße 6
76855 Annweiler

Tel 06346 / 24 34 8 - 80
Fax 06346 / 24 34 8 - 99

E-Mail info@stadt-und-natur.de

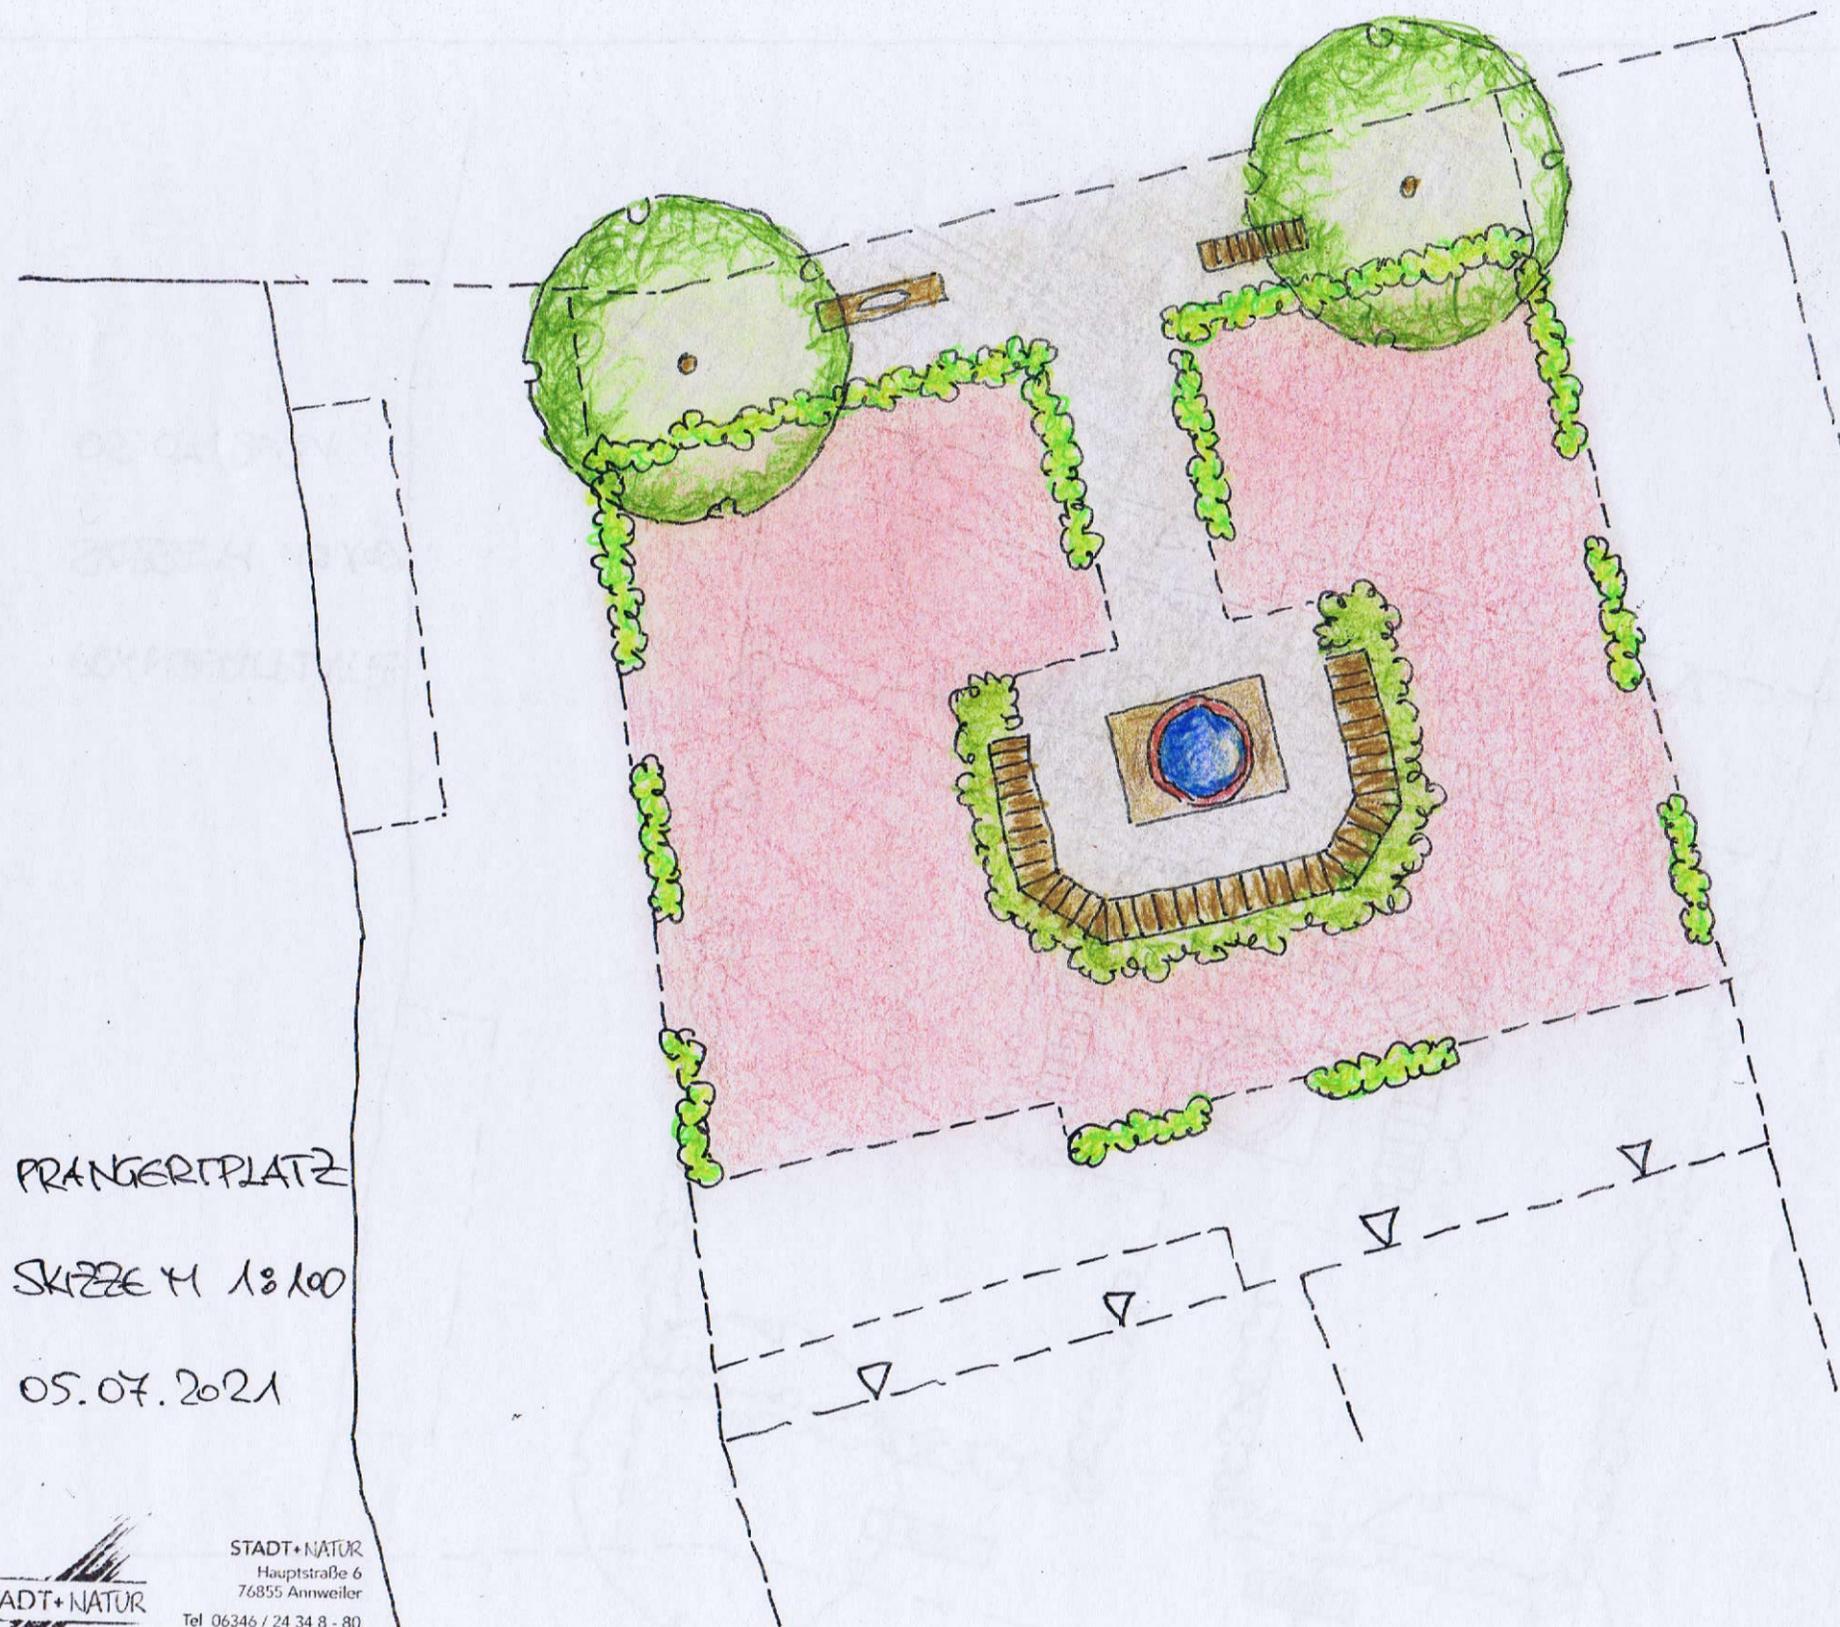

PROJEKT **UMGESTALTUNG PLATZ UM DEN „GÄßBOCK-BRUNNEN“ ANNWEILER**

Prangertshof, 76855 Annweiler

KOSTENSCHÄTZUNG **mit Kostengruppenübersicht nach DIN 276/2018**

Stand vom 22.03.2022

auf Grundlage der Vorentwurfsskizze 05.07.2021

500	Außenanlagen			
510	Erdbau - Oberbodenlieferung etc.			1.800,00
550	Technische Anlagen - Entwässerung anpassen			1.500,00
560	Einbauten in Außenanlagen - Bank um Bunnan + Bank an der Straße			8.300,00
570	Vegetationsflächen			2.150,00
590	Sonstige Außenanlagen - Abbrucharbeiten			2.900,00
500	Summe Außenanlagen	Brutto		19.813,50
		MwSt	19,00%	3.163,50
		Netto		16.650,00

Allgemeine Hinweise:

Baunebenkosten wie Architektenhonorar sind in der Kostenschätzung nicht enthalten.

Zum Zeitpunkt des Vorentwurfs lag kein Bodengutachten und/oder Materialbeprobungen vor. Die og. Preise gehen von unbelasteten Materialien aus.

Die Entwicklungspflege neu angelegter Vegetationsflächen in der Kostenschätzung nicht enthalten.