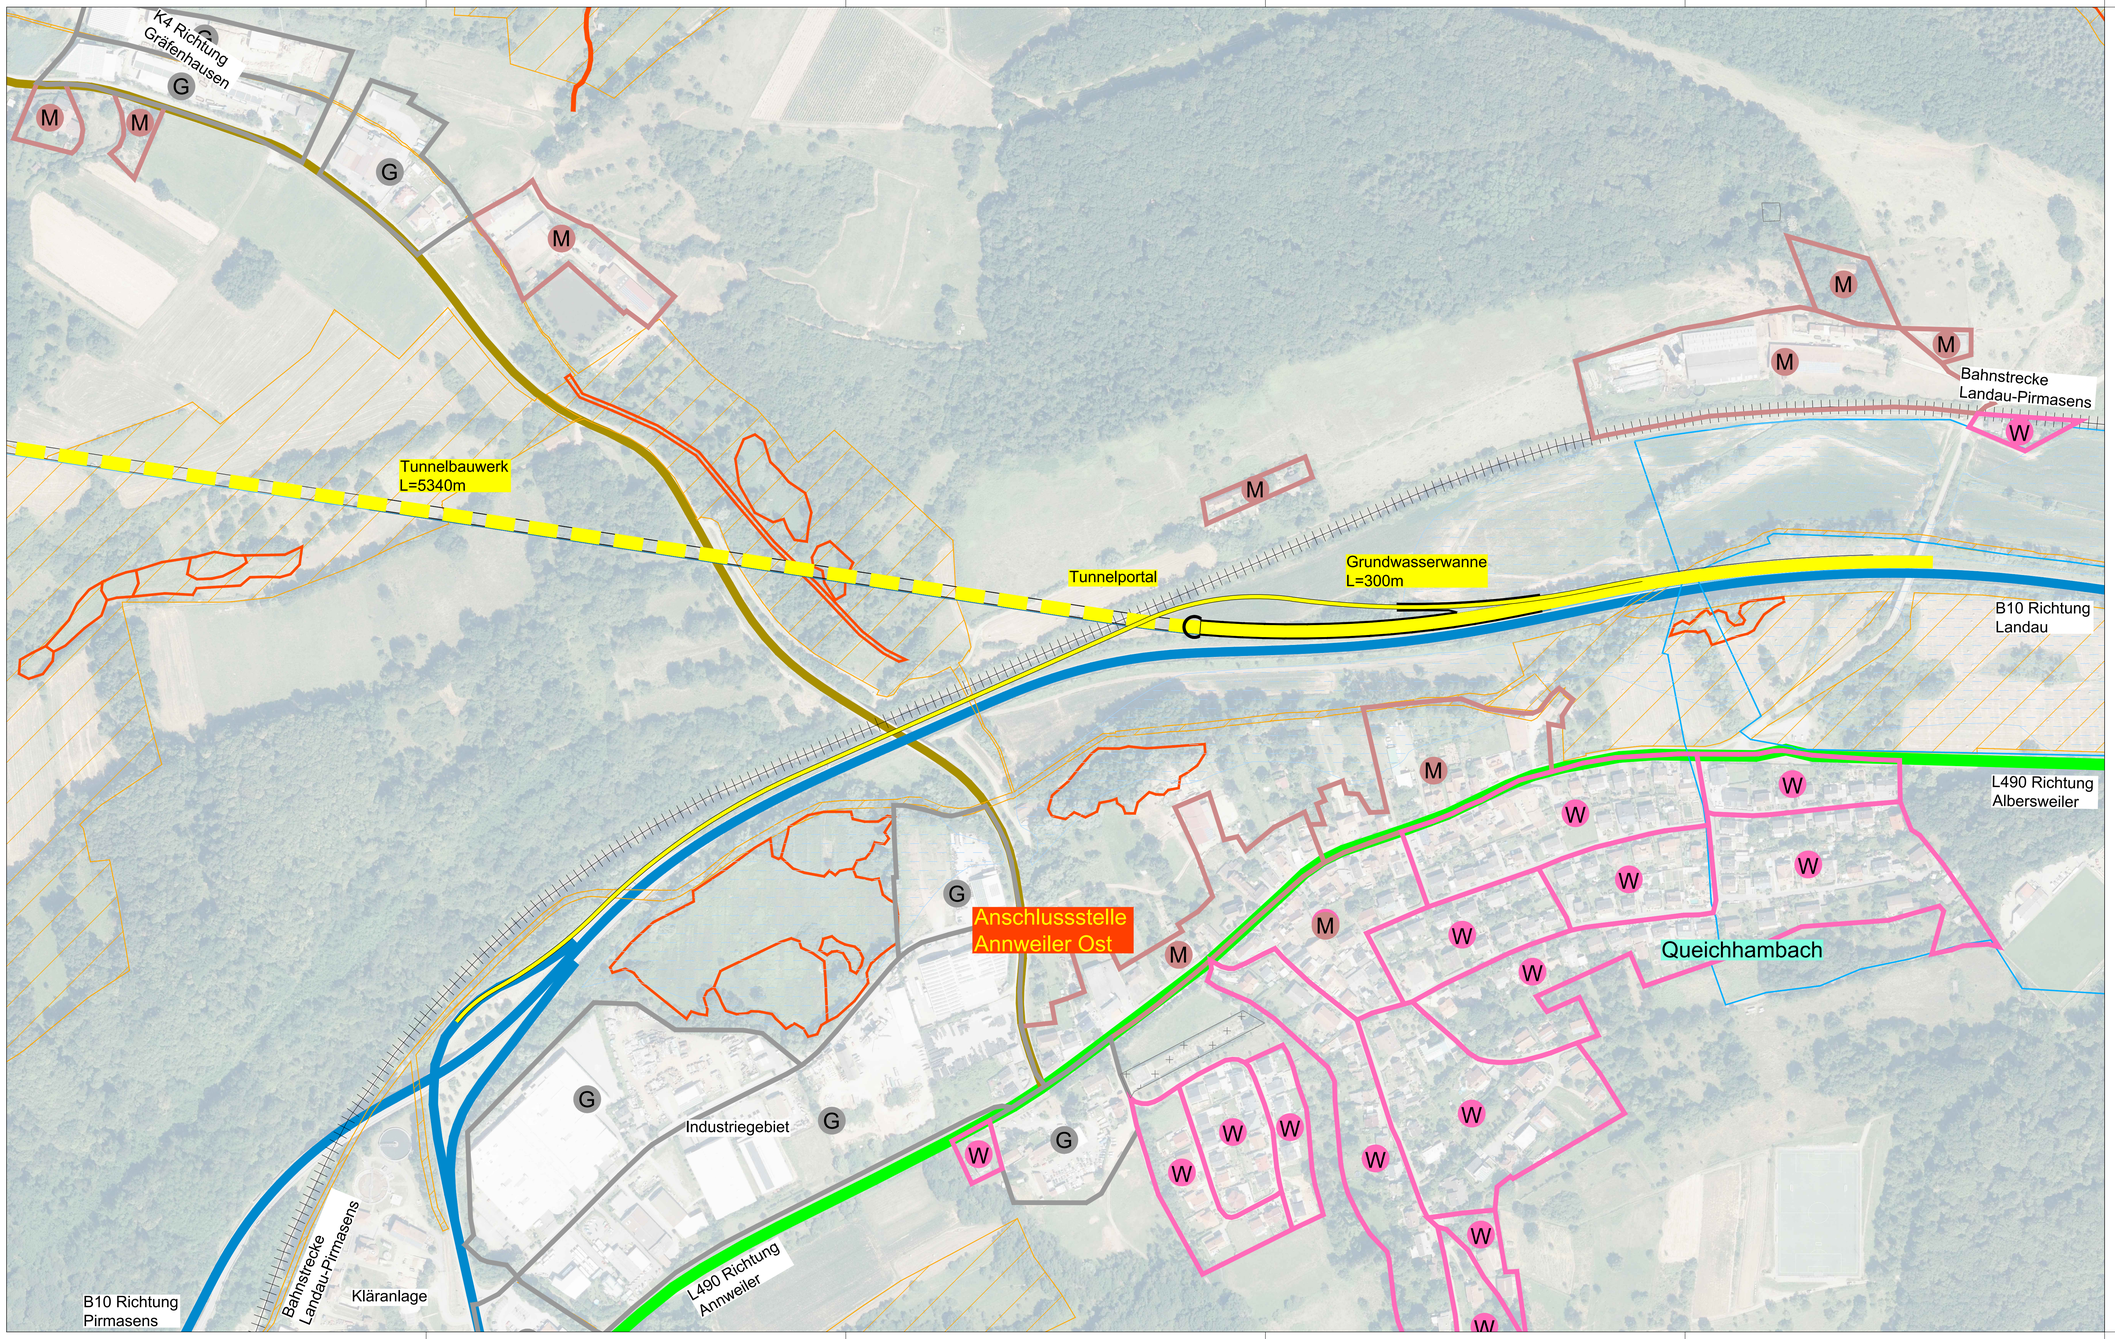

Legende:

- B10 Bundesstraße
- L490 Landesstraße
- K3 Kreisstraße
- Bahnstrecke Pirmasens-Landau
- Planung Straßenbau
- Planung Tunnel mit Portal
- Planung Brückenbauwerk
- Kreisgrenze
- Gemeindegrenzen
- Fauna-Flora-Habitat
- Vogelschutzgebiet
- Naturschutzgebiet
- gesetzlich geschütztes Biotop
- Überschwemmungsgebiete
- W Wohnbaufläche
- G Industrie-Gewerbe Fläche
- M Mischgebiete

Nr.	Art der Änderung	Datum	Name
c			
b			
a			

Entwurfsbearbeitung:
LBM
Landesbetrieb Mobilität Speyer
Projektmanagement Neubau
Dahn-Bad Bergzabern
Pirmasenser Straße 17
66994 Dahn
Tel.: 06391/405-0
Fax: 06391/405-21

	Datum	Name
bearbeitet:	Sept. 2020	Kling
gezeichnet:	Sept. 2020	Kling
geprüft:	Sept. 2020	Hügel

VORUNTERSUCHUNG

Straßenbauverwaltung: RheinlandPfalz

Unterlage: 4 Blatt-Nr.: 3

Lageplan
Annweiler Ost

PROJIS-Nr.: SAP-Nr.: Maßstab: 1 : 1.000

B10
Variante B1+

aufgestellt:
LBM Speyer PMN Dahn-Bad Bergzabern

Dahn, den .....