



WE1	
Summe	86,86 m ²

Erdgeschoss

Bauantrag

BAUVORHABEN
 Neubau eines
 Mehrfamilienhauses
 mit 9 WE
 Burgstraße 23
 76855 Annweiler
 Flst.Nr. 1640/12


BAUHERR
 Baudynamik GmbH
 Burgstraße 21
 76855 Annweiler

BLATTGRÖSSE
 DIN A3

MASSTAB
 1:100

PLAN **DATUM:**
 BA1 30.03.2026

M.
 MpunktArchitektur
 patrick müller
 dipl. ing. architekt
 hartmannstraße 12 76829 Landau
 0160-5667628 06341-3470247
 info@mpunktArchitektur.de

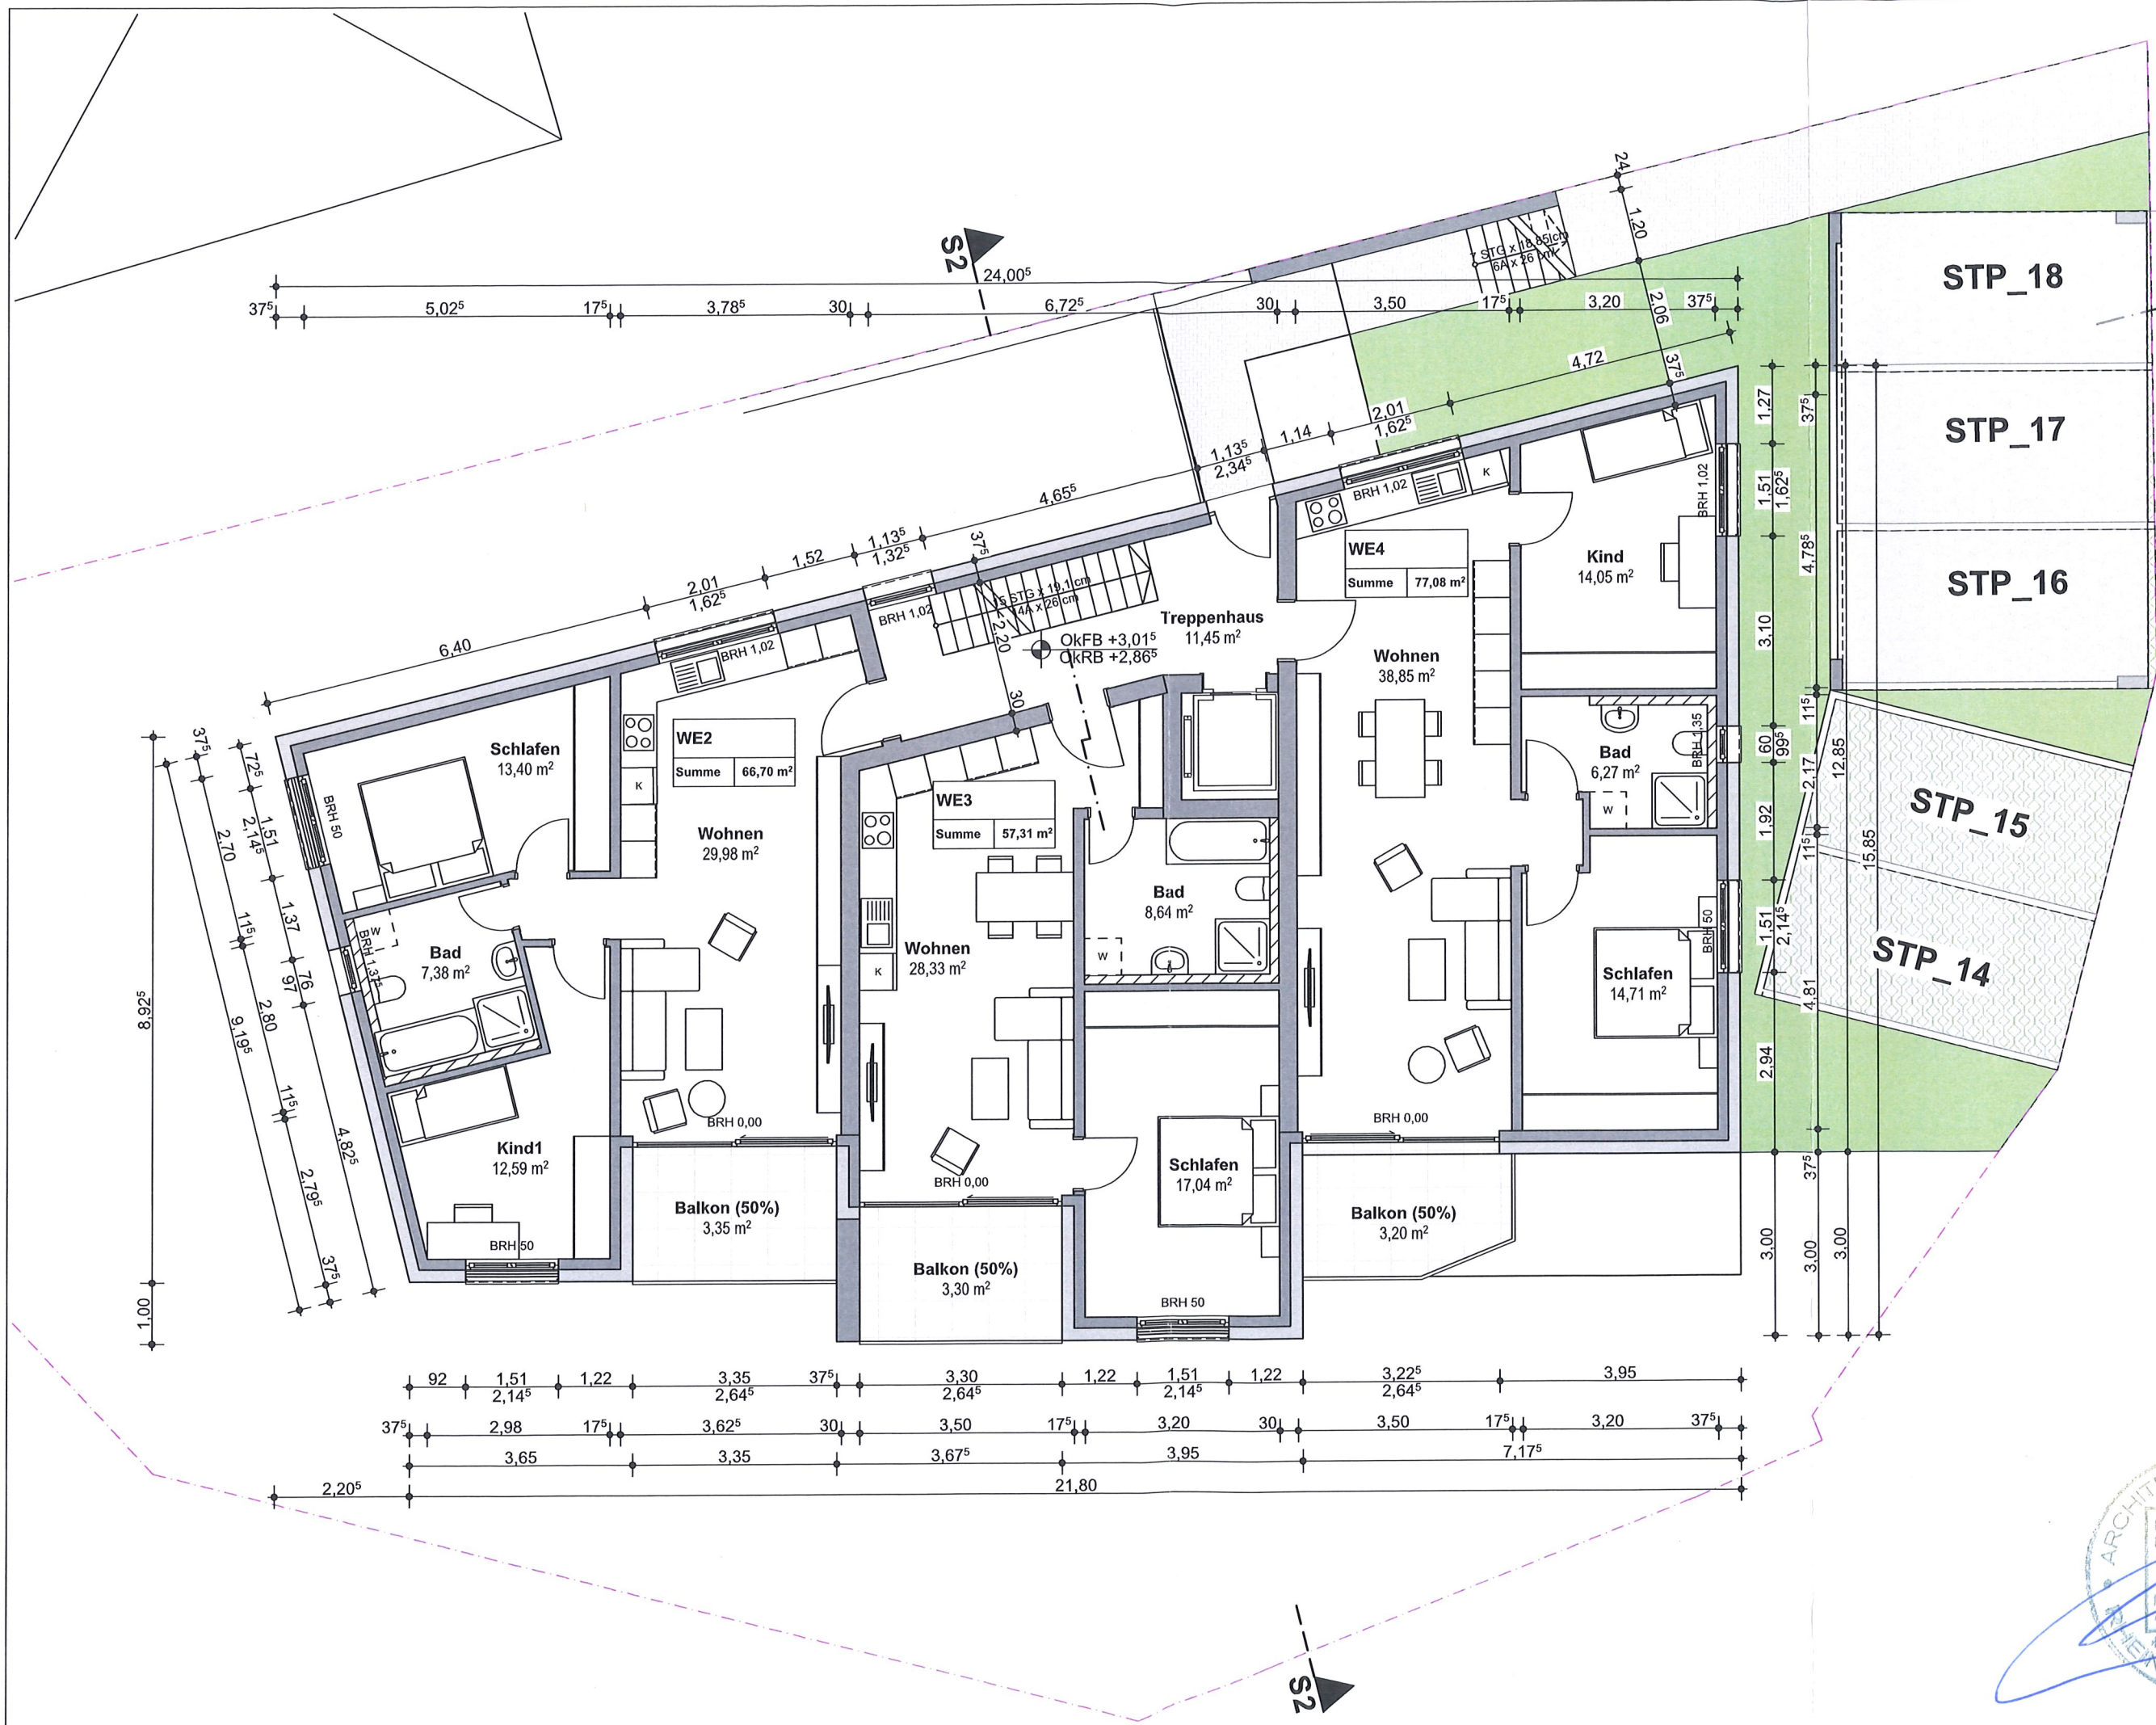

1. Obergeschoss

Bauantrag

BAUVORHABEN
Neubau eines
Mehrfamilienhauses
mit 9 WE
 Burgstraße 23
 76855 Annweiler
 Flst.Nr. 1640/12


BAUHERR
 Baudynamik GmbH
 Burgstraße 21
 76855 Annweiler

BLATTGRÖSSE
 DIN A3

MASSTAB
 1:100

PLAN **DATUM:**
 BA2 30.03.2026

M.
 MpunktArchitektur
 patrick müller
 dipl. Ing. architekt
 hartmannstraße12 76829Landau
 0160-5667628 06341-3470247
 info@MpunktArchitektur.de

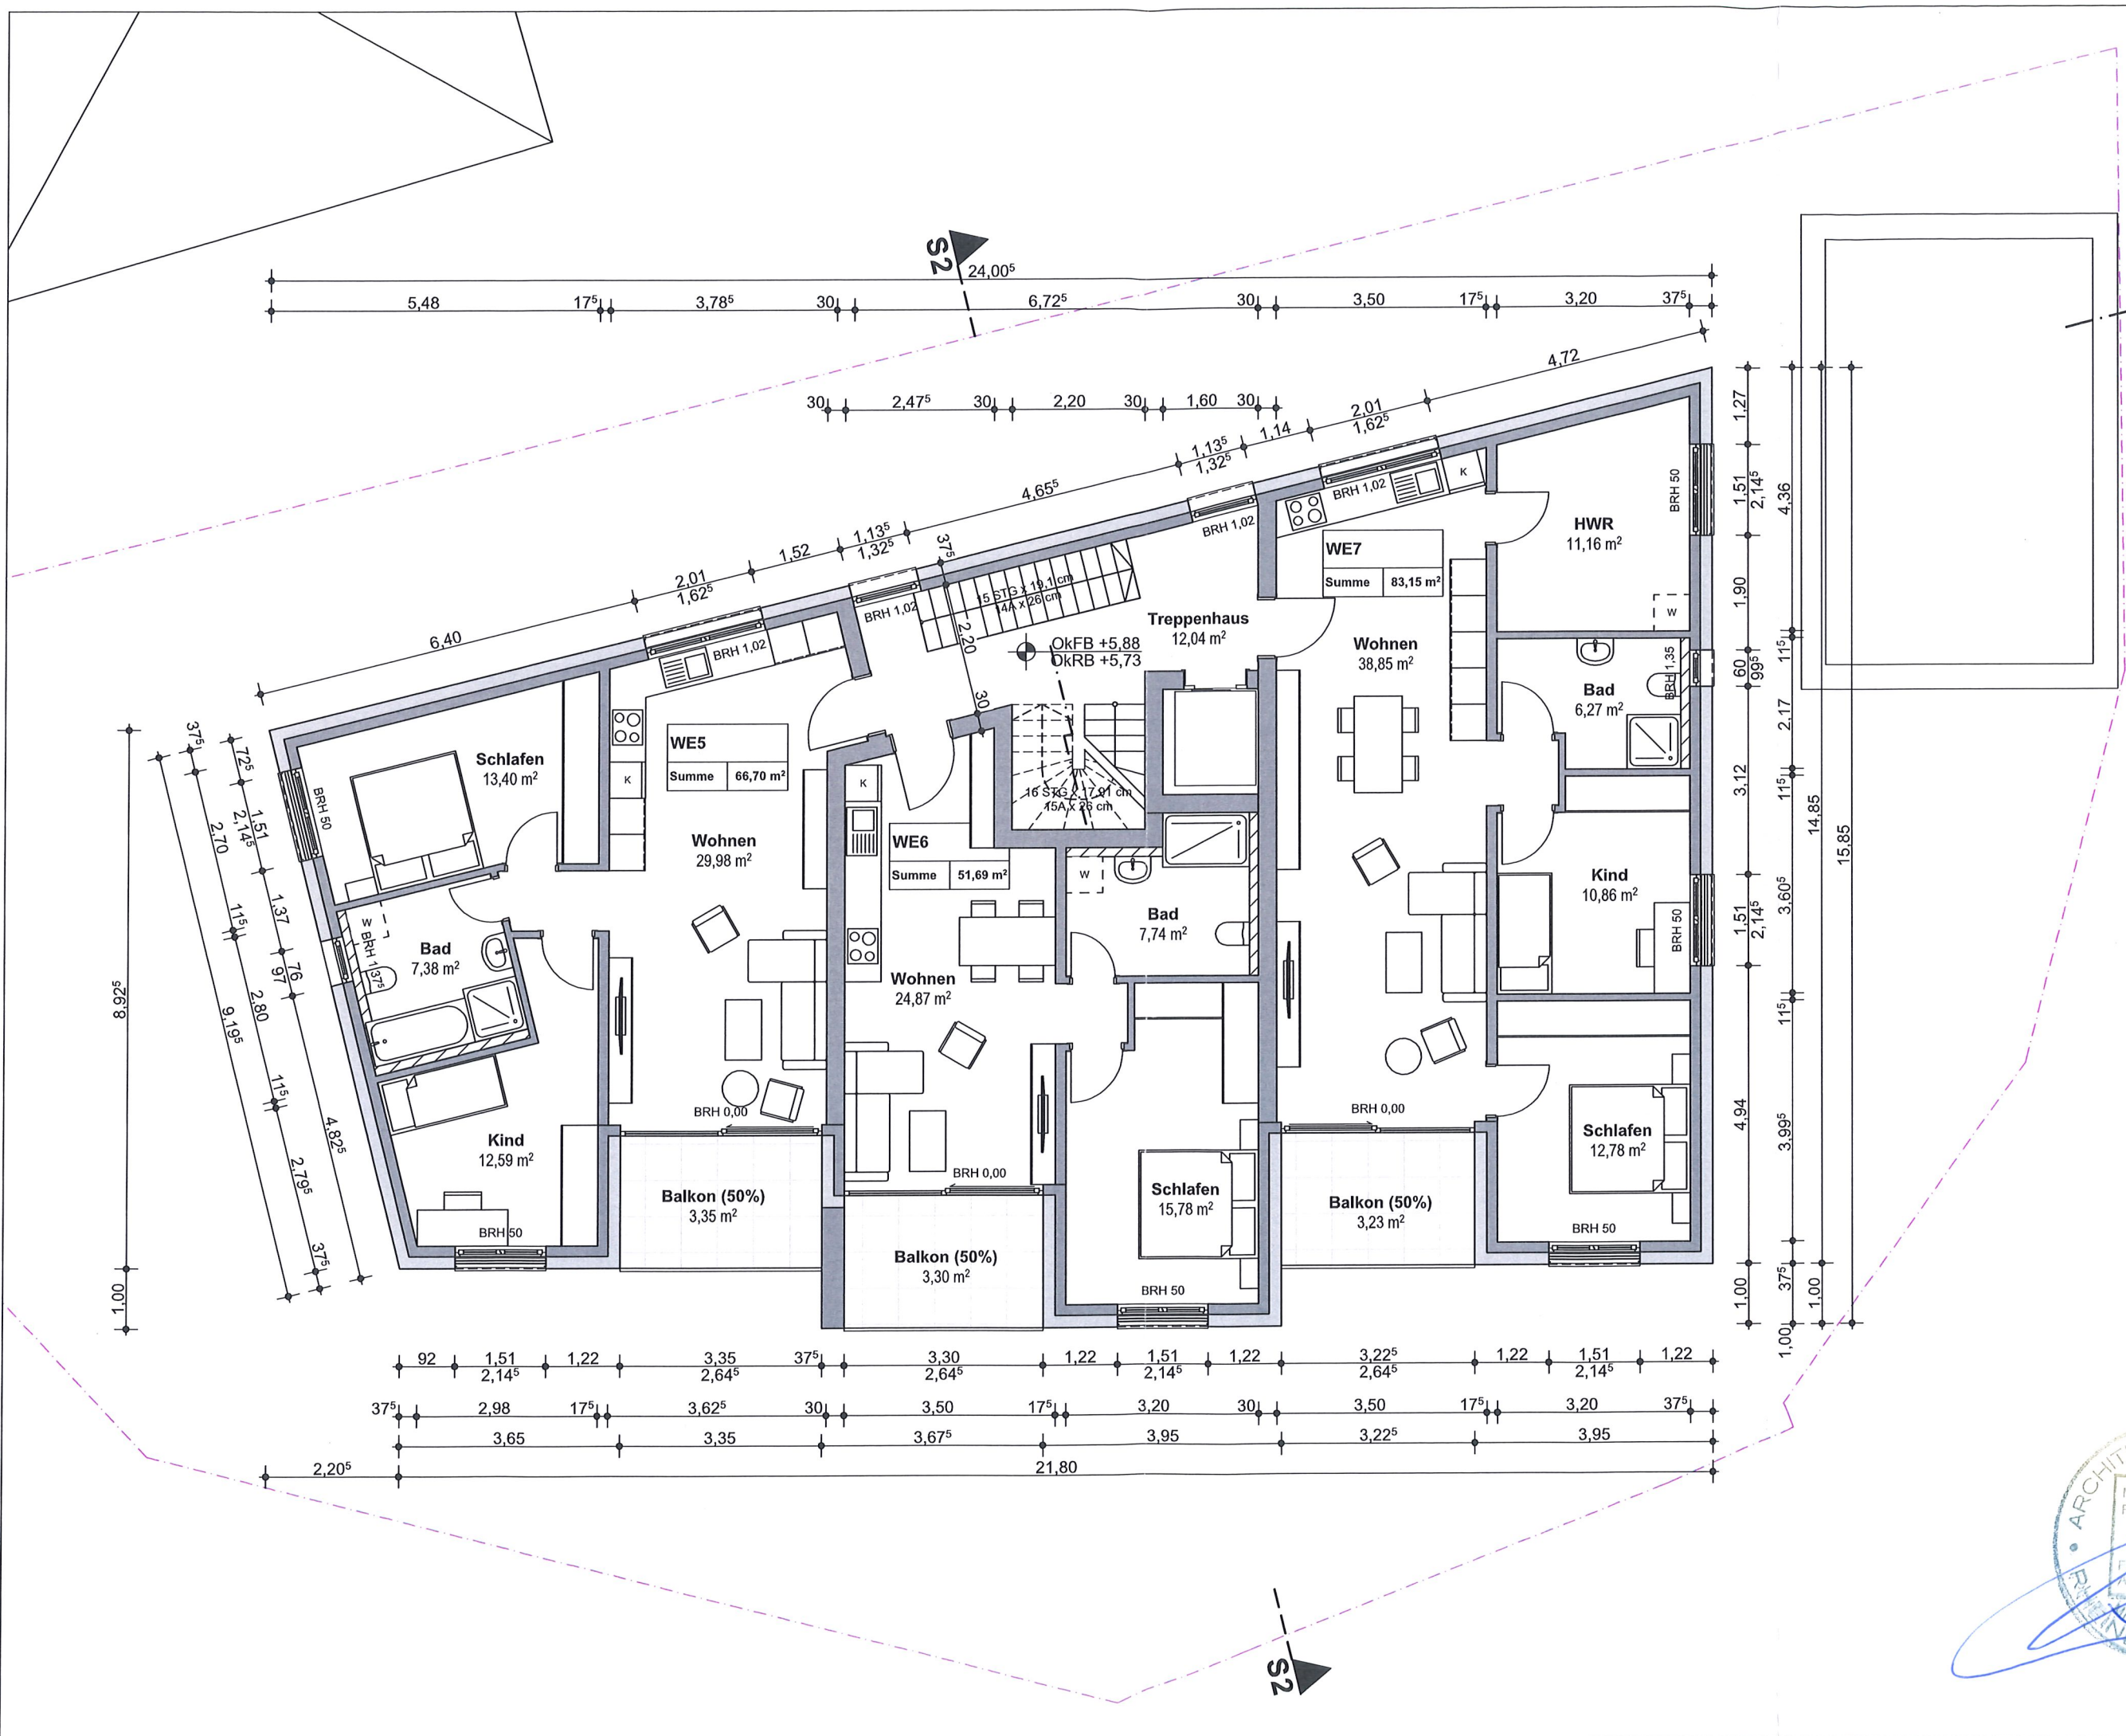

2. Obergeschoss

Bauantrag

BAUVORHABEN
Neubau eines
Mehrfamilienhauses
mit 9 WE
 Burgstraße 23
 76855 Annweiler
 Flst.Nr. 1640/12


BAUHERR
 Baudynamik GmbH
 Burgstraße 21
 76855 Annweiler

BLATTGRÖSSE
 DIN A3

MASSTAB
 1:100

PLAN **DATUM:**
 BA3 30.03.2026

MpunktArchitektur
patrick müller
 dipl.-ing. architekt
 Hartmannstraße 12 76829 Landau
 0160-5667628 06341-3470247
 info@mpunktarchitektur.de

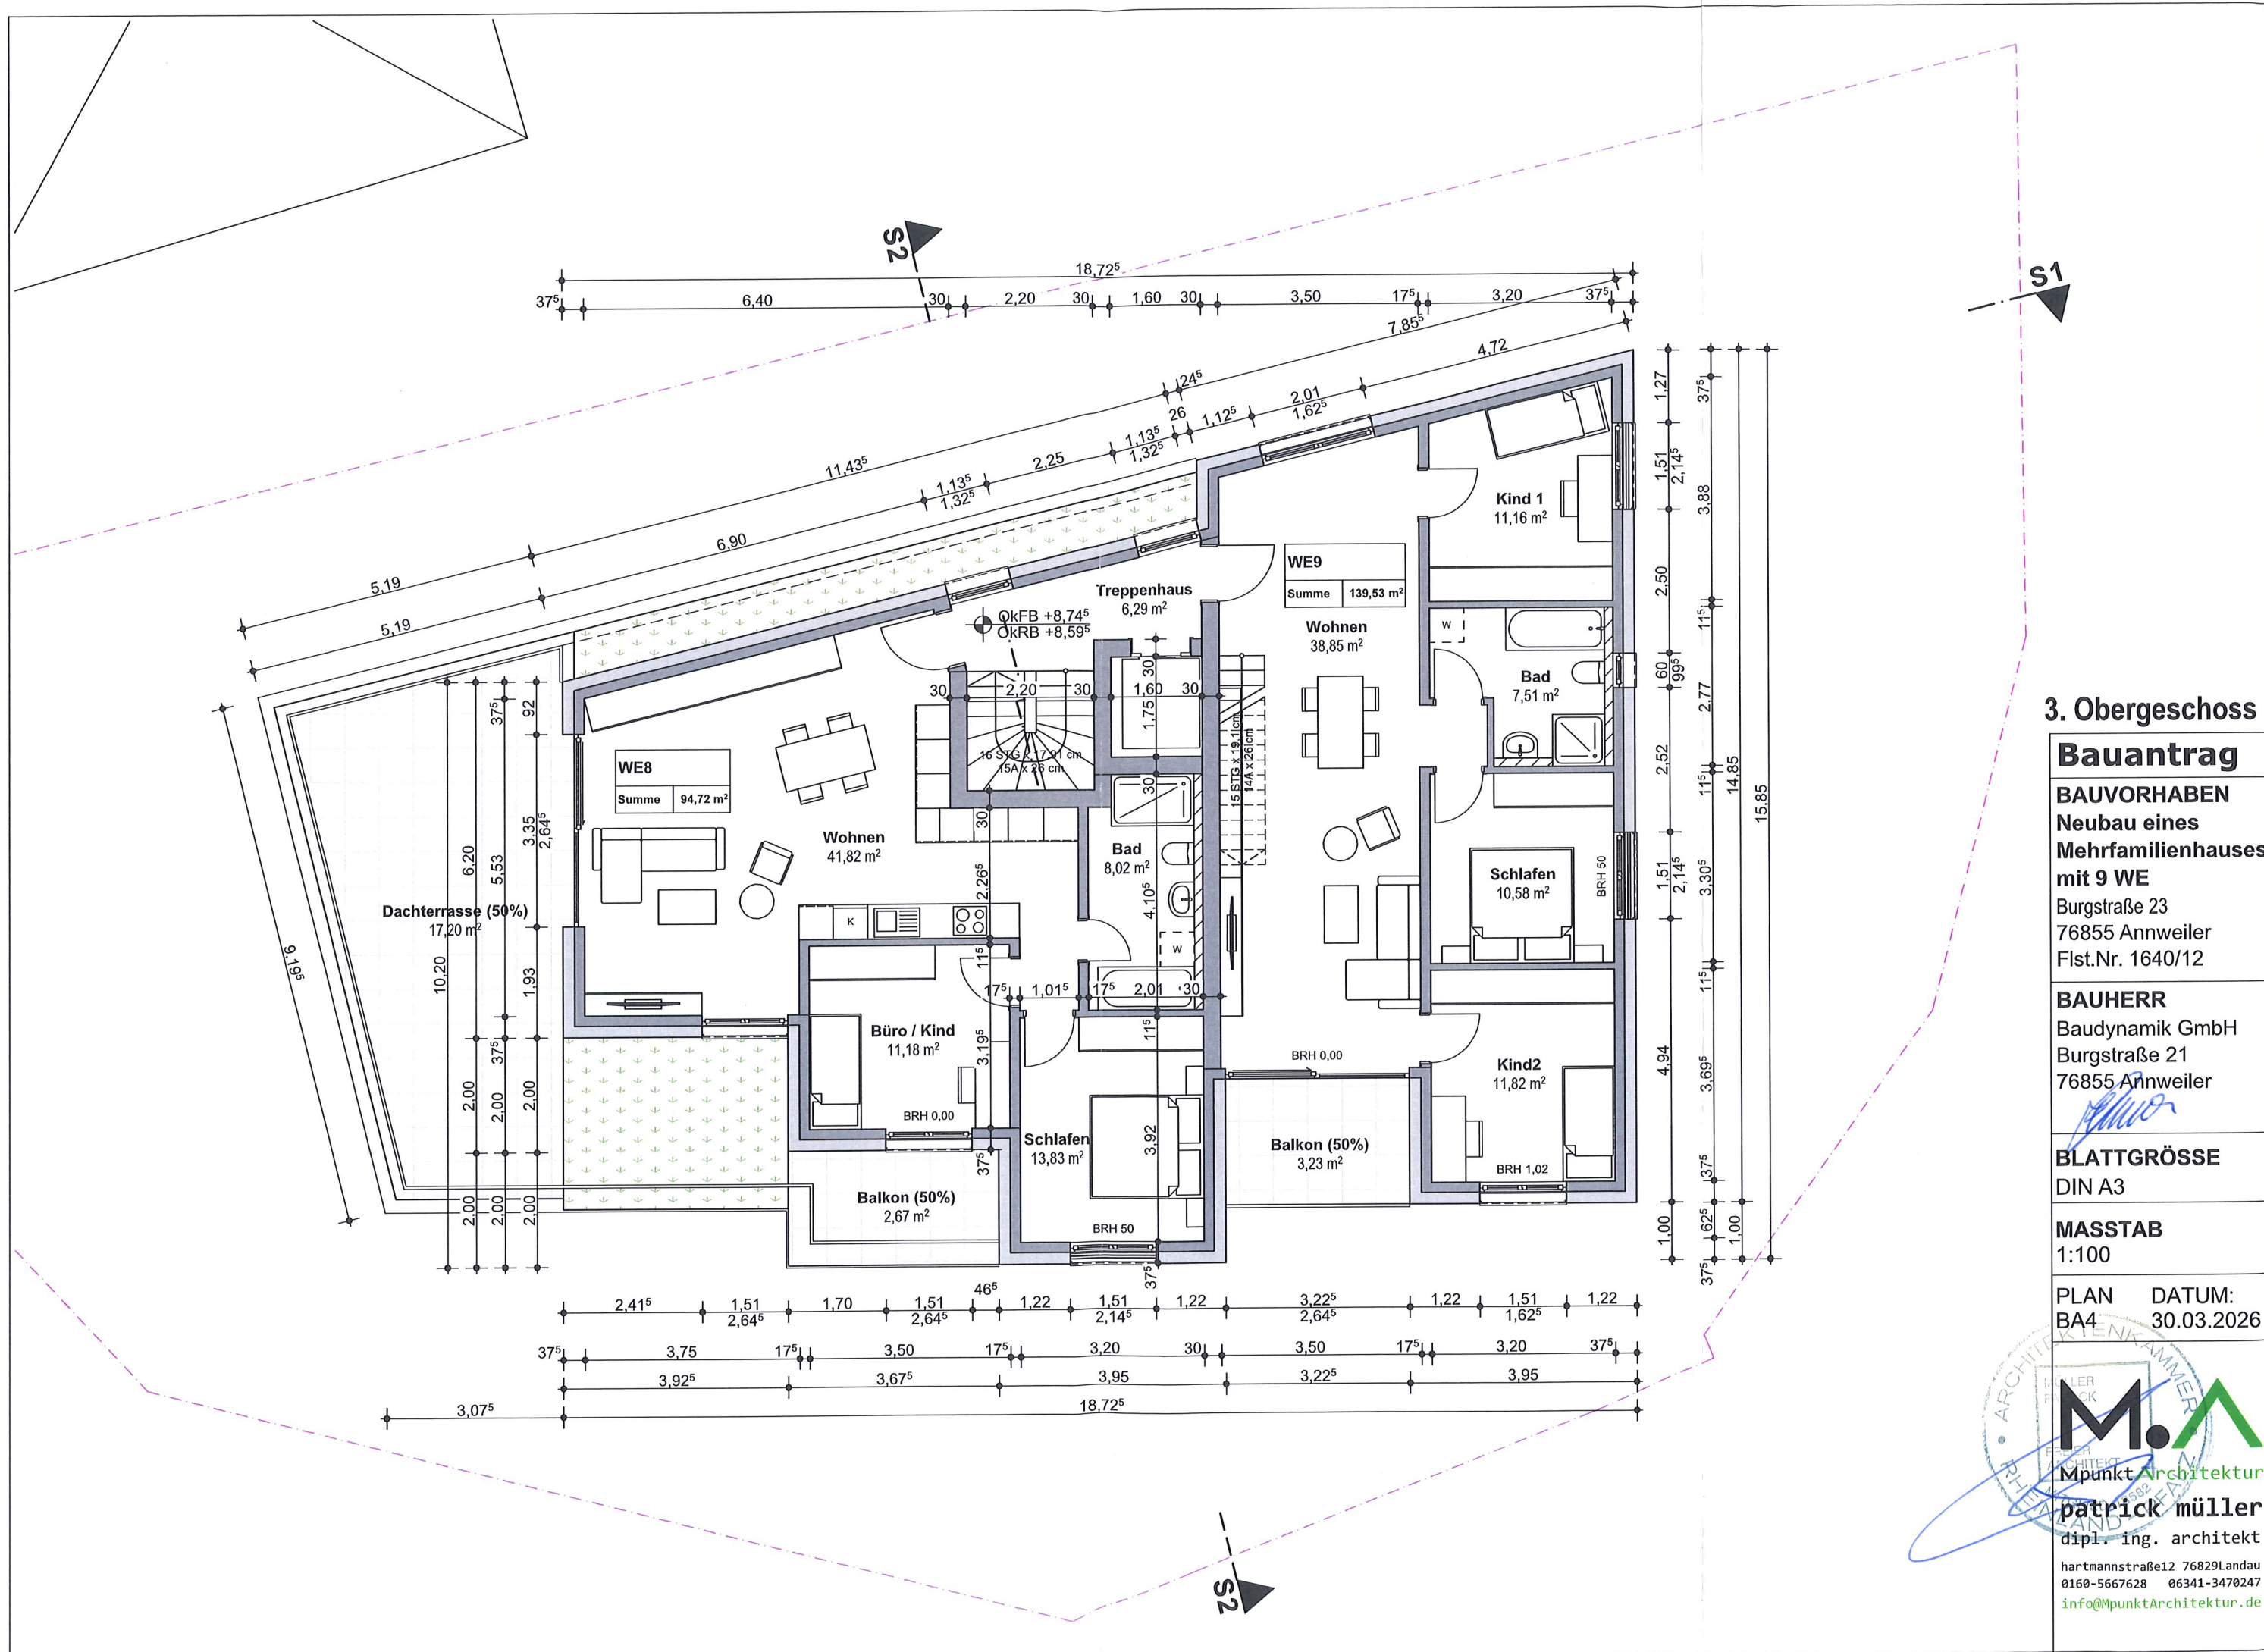

3. Obergeschoss

Bauantrag

BAUVORHABEN
Neubau eines
Mehrfamilienhauses
mit 9 WE
 Burgstraße 23
 76855 Annweiler
 Flst.Nr. 1640/12

BAUHERR
 Baudynamik GmbH
 Burgstraße 21
 76855 Annweiler


BLATTGRÖSSE
 DIN A3

MASSTAB
 1:100


PLAN **DATUM:**
 BA4 30.03.2026


Mpunkt Architektur
patrick müller
 dipl.-ing. architekt
 hartmannstraße12 76829Landau
 0160-5667628 06341-3470247
 info@mpunktArchitektur.de

Grenze

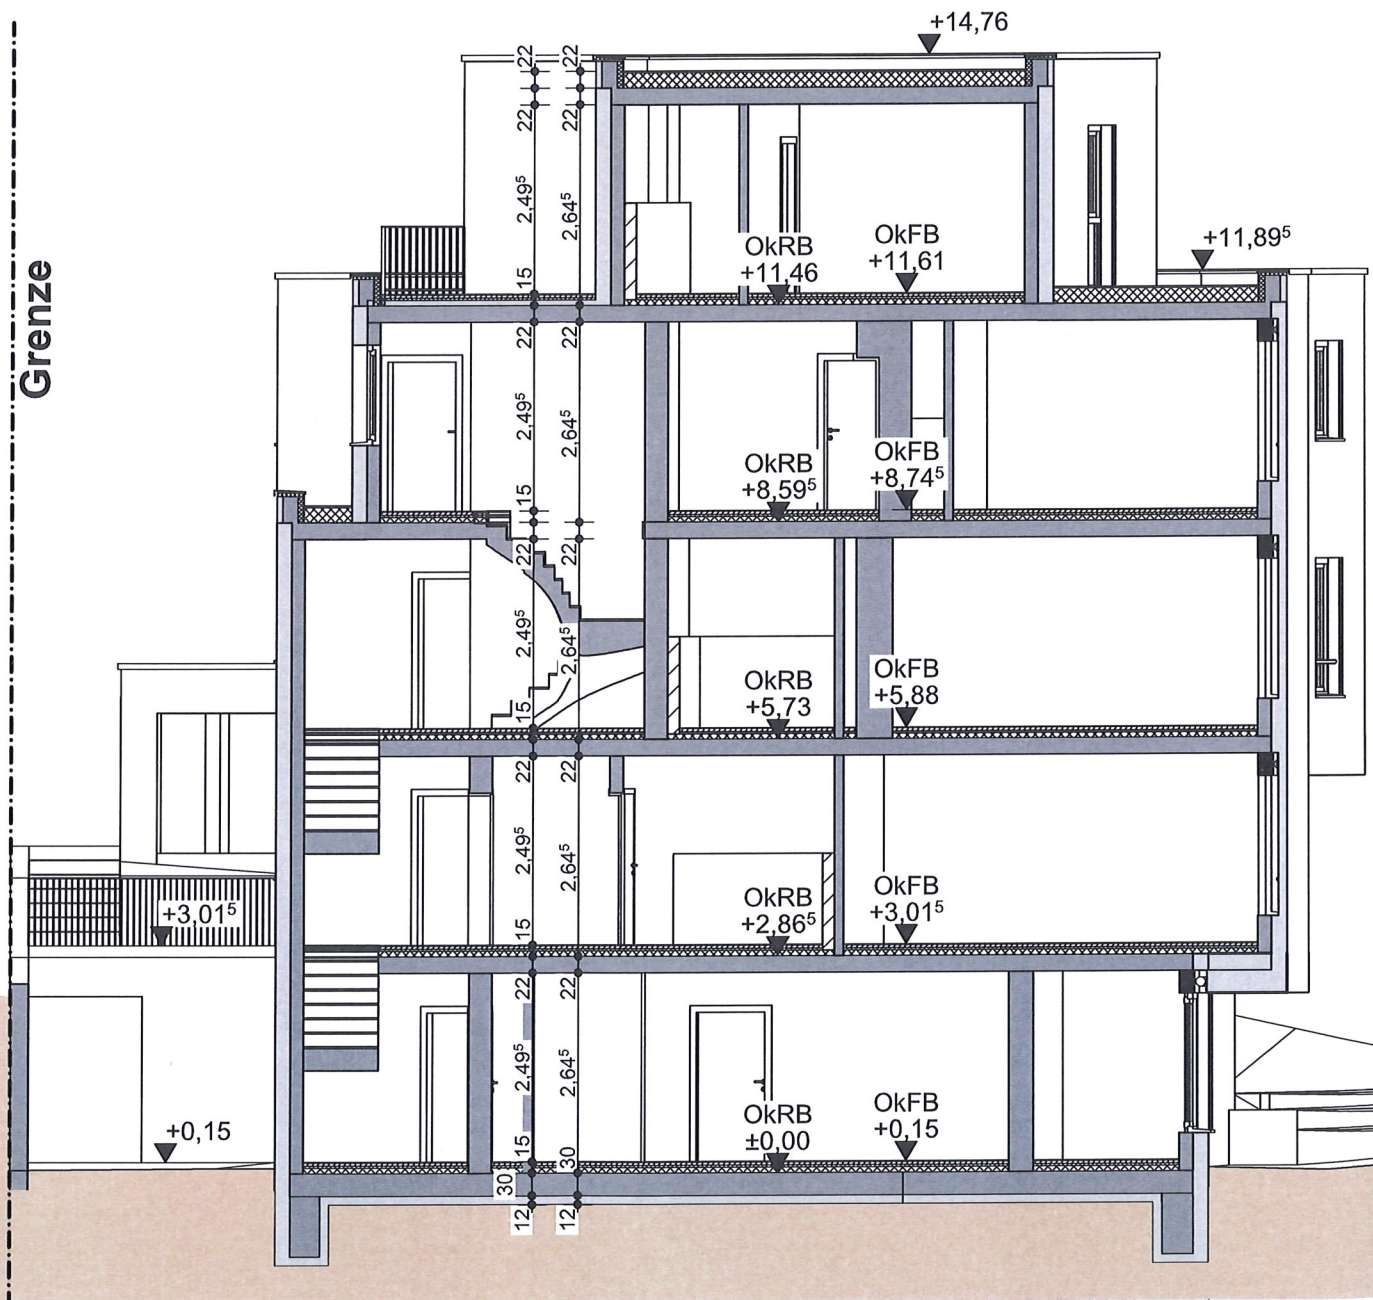

Schnitt 2

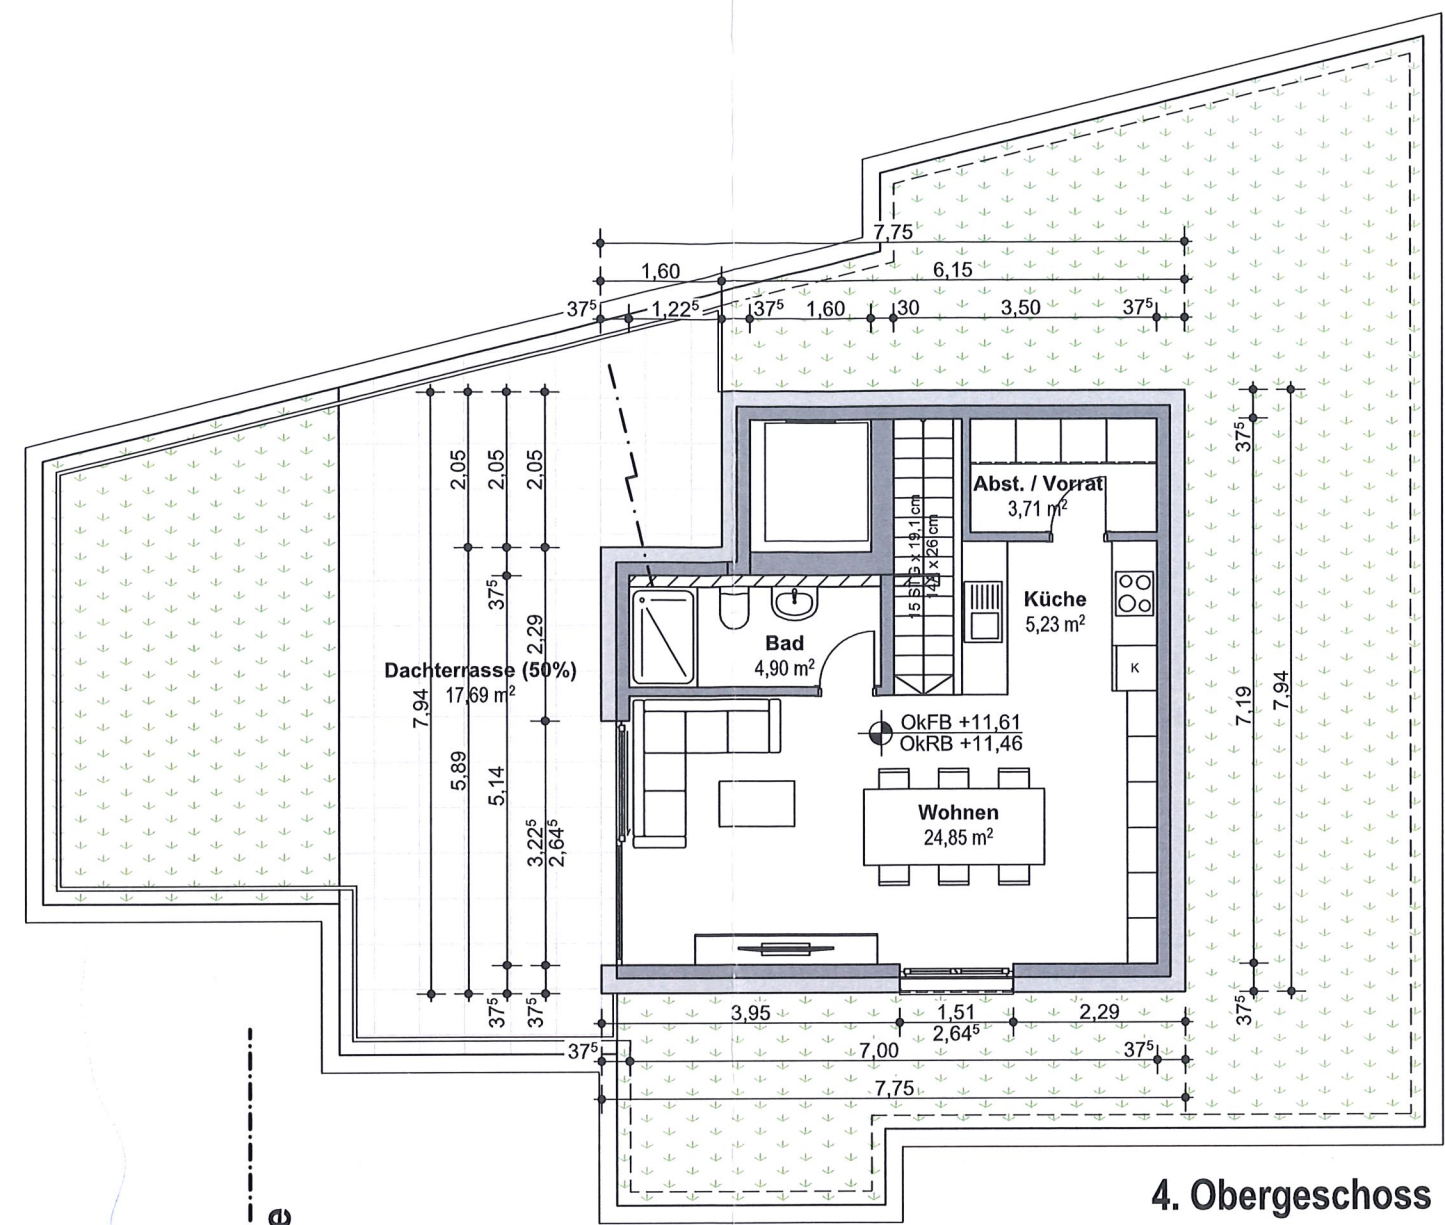

4. Obergeschoss

M.
MpunktArchitektur
patrick müller
 dipl. ing. architekt
 hartmannstraße 12 76829 Landau
 0160-5667628 06341-3470247
 info@mpunktArchitektur.de

Bauantrag

BAUHERR
 Baudynamik GmbH
 Burgstraße 21
 76855 Annweiler

[Signature]


BAUVORHABEN
 Neubau eines
 Mehrfamilienhauses
 mit 9 WE
 Burgstraße 23
 76855 Annweiler
 Flst.Nr. 1640/12

BLATTGRÖSSE
 DIN A3

MASSTAB
 1:100

PLAN **DATUM:**
 BA5 30.03.2024

Waldfriedenstraße
Grenze

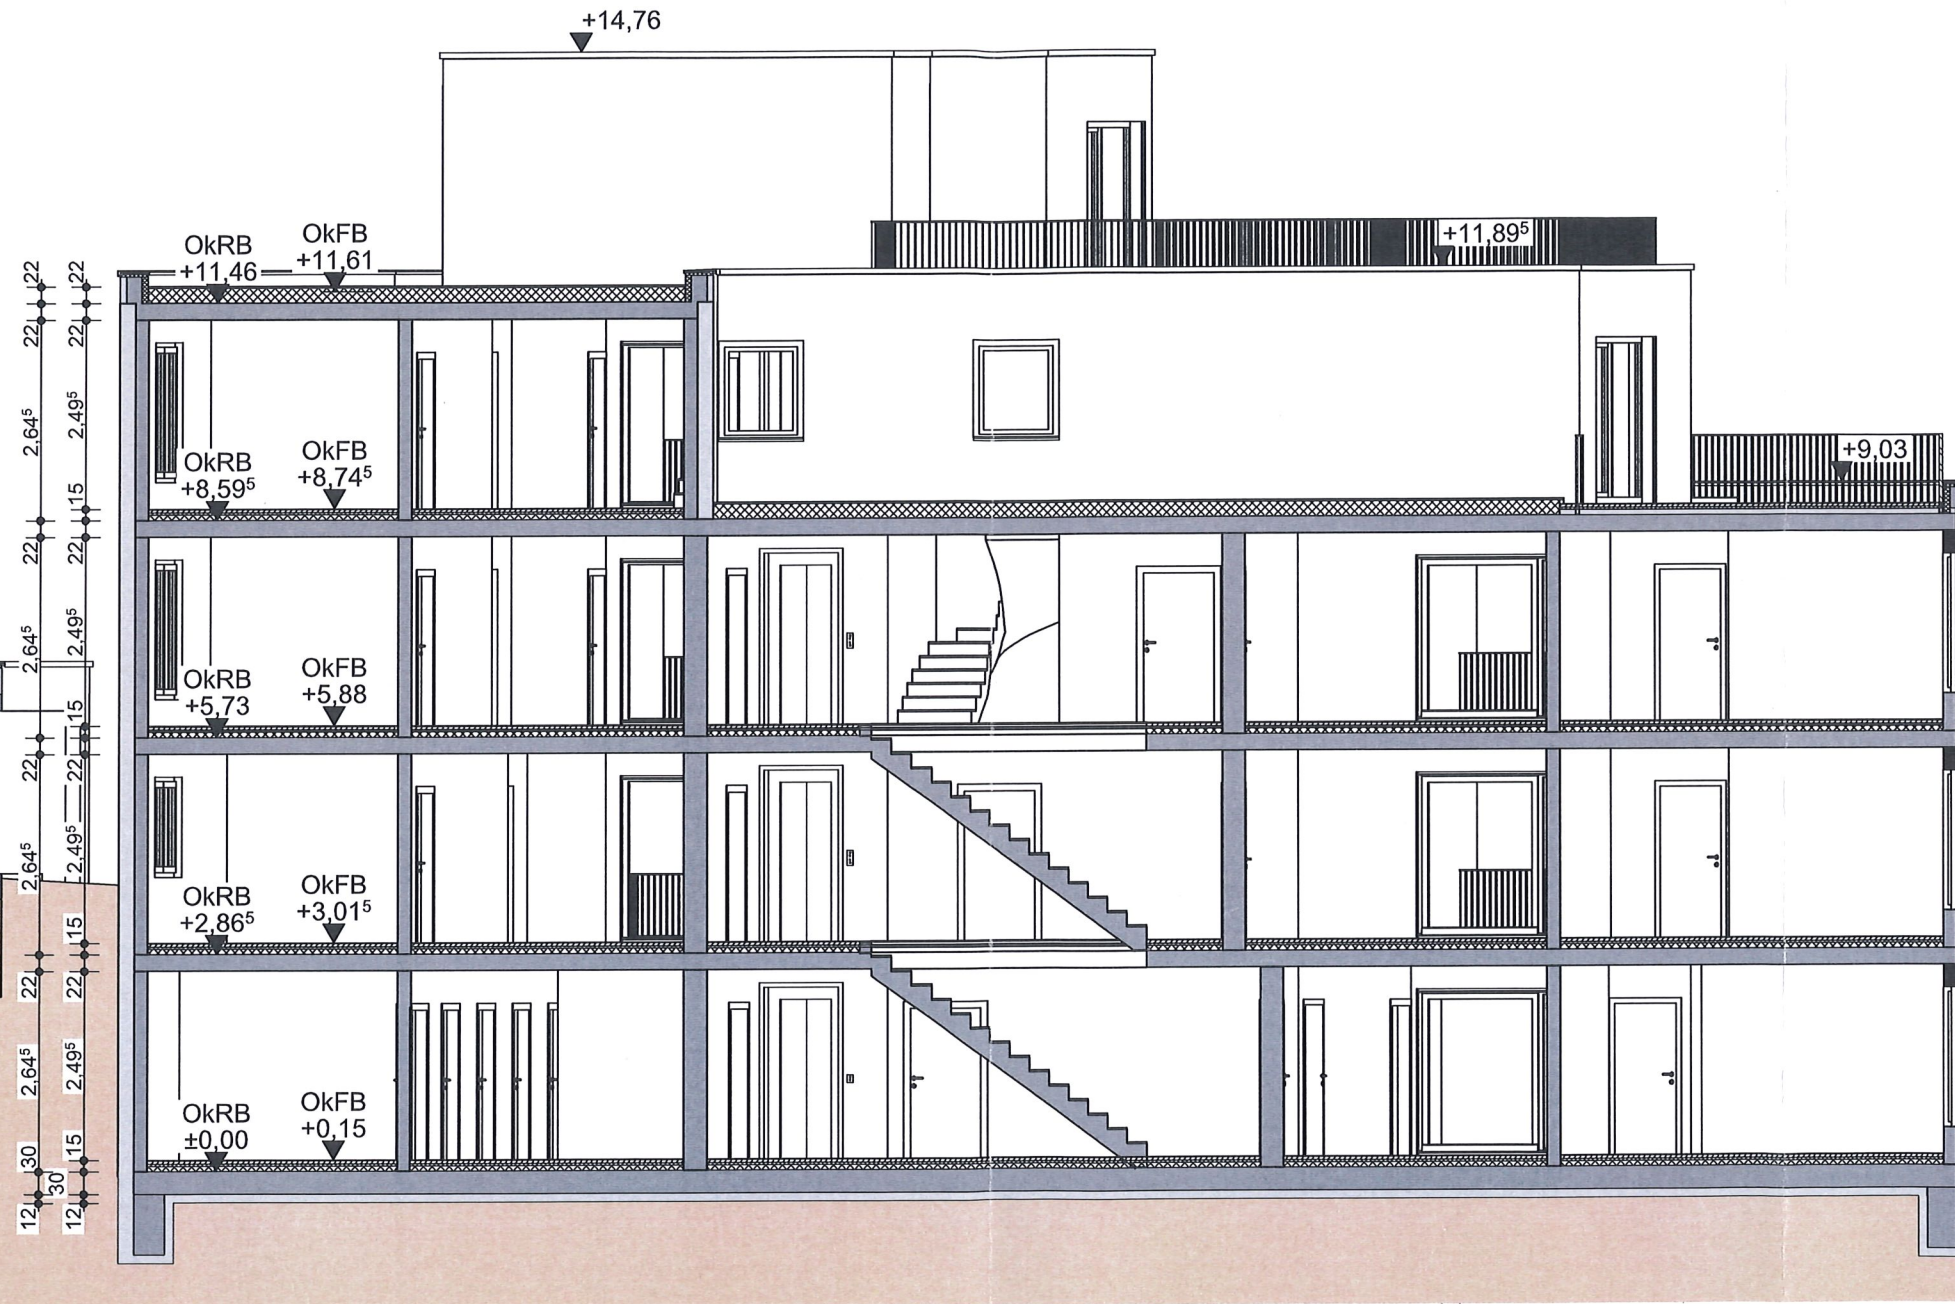

Grenze
Prof-Schloßstein-Straße

Schnitt 1

M.
MpunktArchitektur
patrick müller
dipl.-ing. architekt
hartmannstraße12 76829Landau
0160-5667628 06341-3470247
info@mpunktArchitektur.de

Bauantrag

BAUHERR
Baudynamik GmbH
Burgstraße 21
76855 Annweiler

[Signature]

BAUVORHABEN
Neubau eines
Mehrfamilienhauses
mit 9 WE
Burgstraße 23
76855 Annweiler
Flst.Nr. 1640/12

BLATTGRÖSSE
DIN A3

MASSTAB
1:100

PLAN **DATUM:**
BA6 30.03.2024




Nordwestseite


 <p>Mpunkt Architektur patrick müller dipl. ing. architekt hartmannstraße 12 76829 Landau 0160-5667628 06341-3470247 info@mpunktarchitektur.de</p>	<p>Bauantrag</p>		<p>BLATTGRÖSSE DIN A3</p>
	<p>BAUHERR Baudynamik GmbH Burgstraße 21 76855 Annweiler</p>	<p>BAUVORHABEN Neubau eines Mehrfamilienhauses mit 9 WE Burgstraße 23 76855 Annweiler Flst.Nr. 1640/12</p>	<p>MASSTAB 1:100</p>
		<p>PLAN BA7</p>	<p>DATUM: 30.03.2024</p>

Waldfriedenstraße
Grenze

Grenze
Prof-Schloßstein-Straße

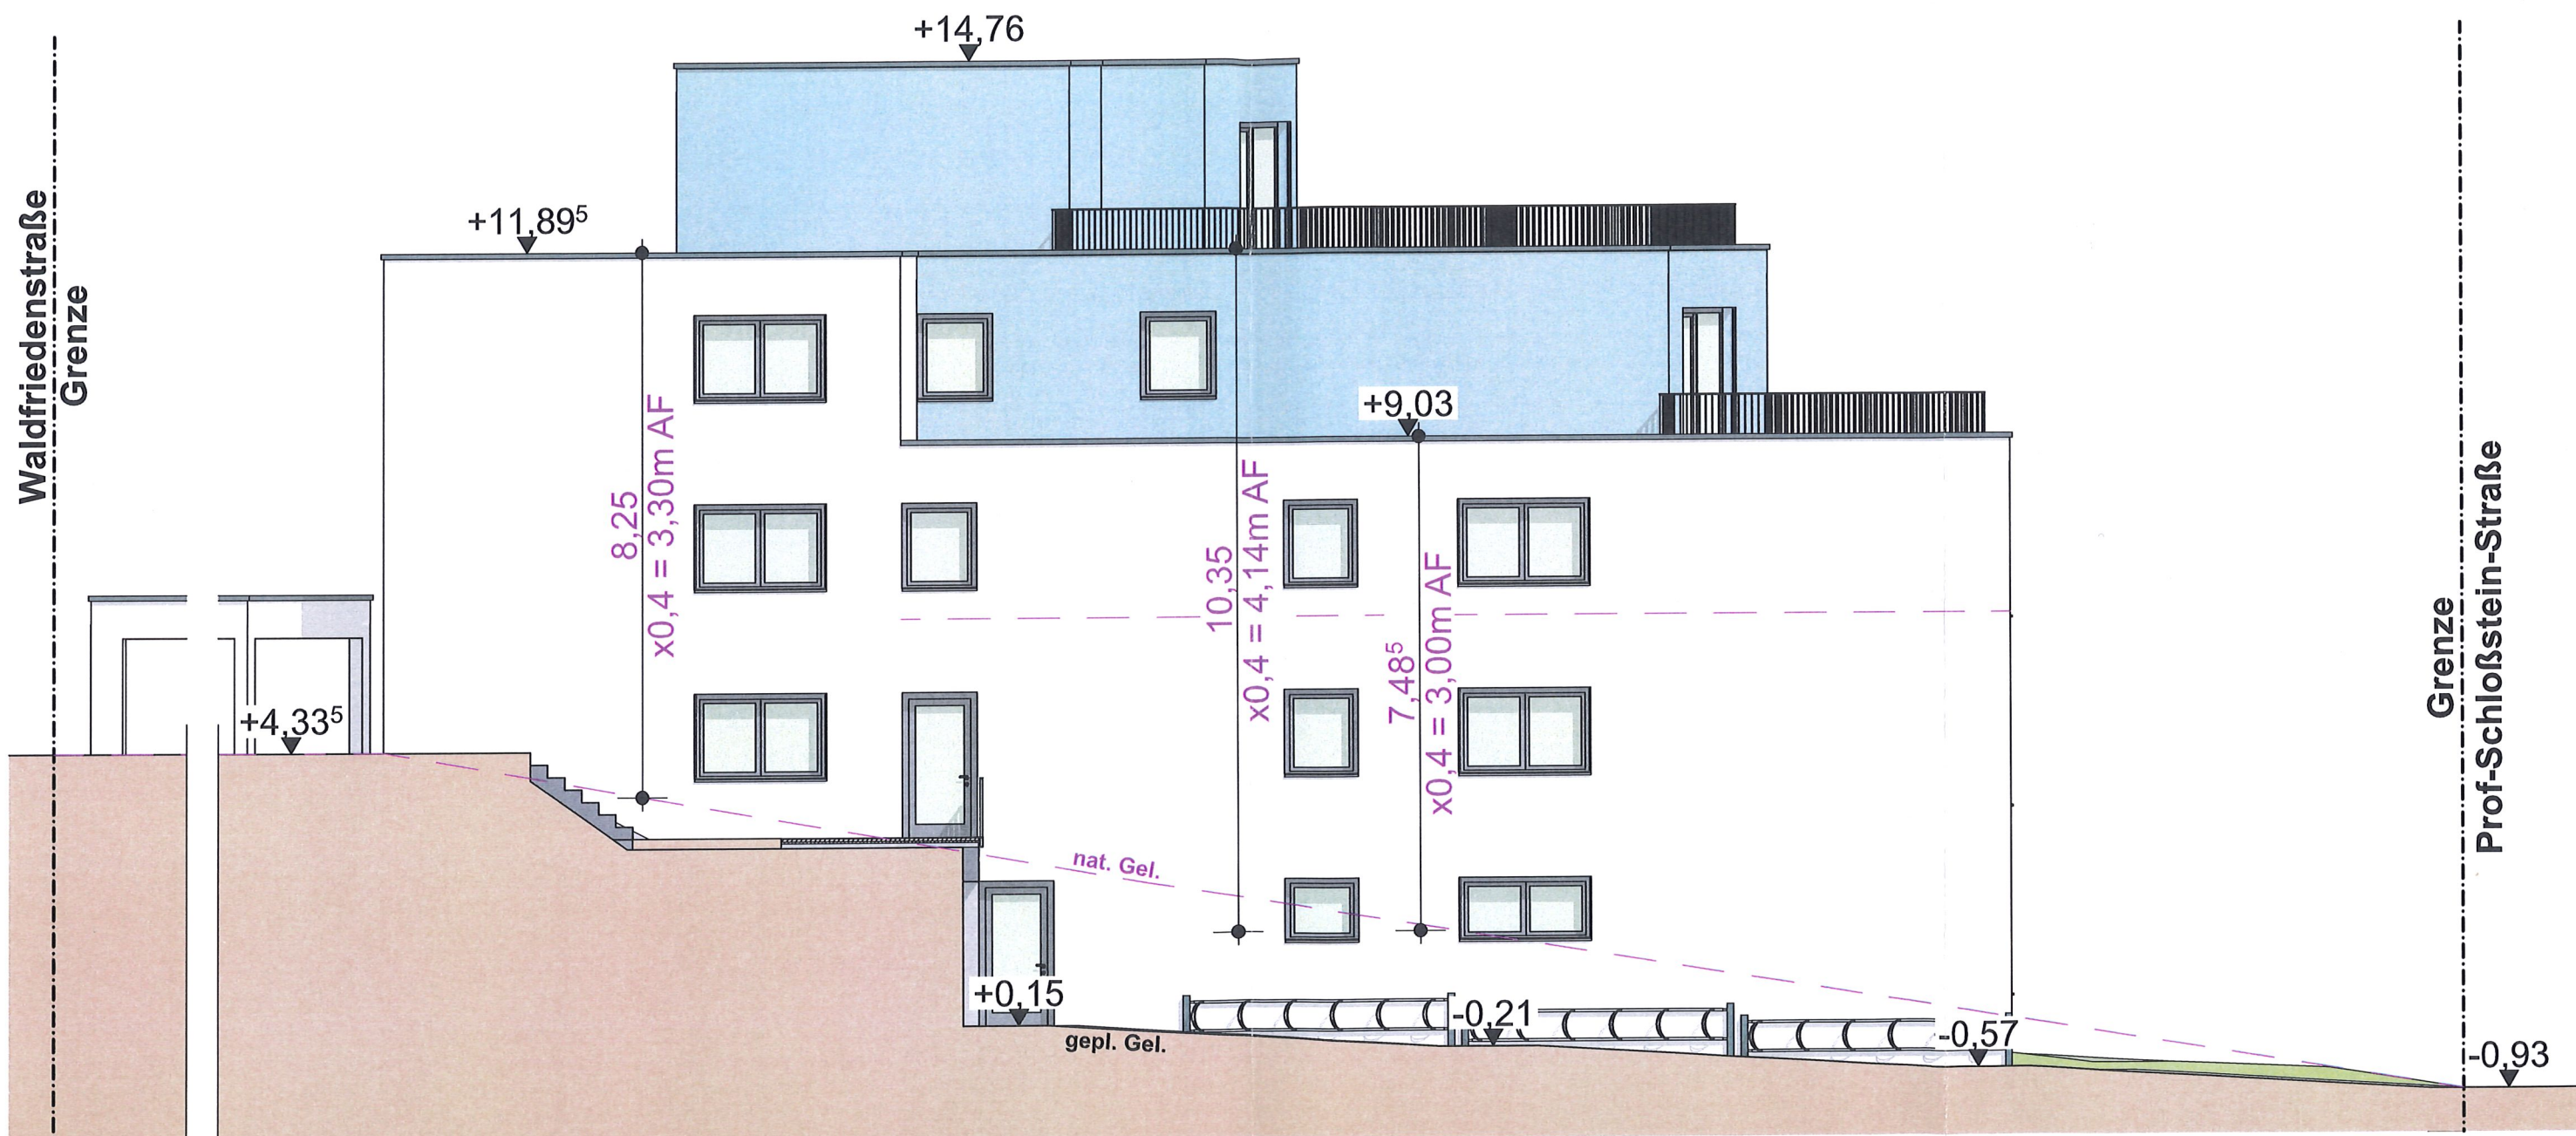

Nordostseite

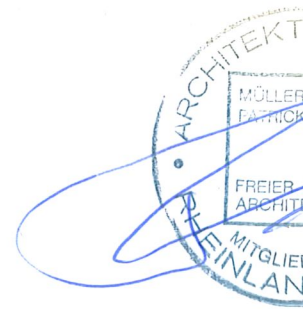

M.
MpunktArchitektur
patrick müller
dipl. ing. architekt
härtnannstraße12 76829Landau
0160-5667628 06341-3470247
info@mpunktarchitektur.de

Bauantrag


BAUHERR
Baudynamik GmbH
Burgstraße 21
76855 Annweiler

BAUVORHABEN
Neubau eines
Mehrfamilienhauses
mit 9 WE
Burgstraße 23
76855 Annweiler
Flst.Nr. 1640/12

BLATTGRÖSSE
DIN A3

MASSTAB
1:100

PLAN BA8
DATUM:
30.03.2024

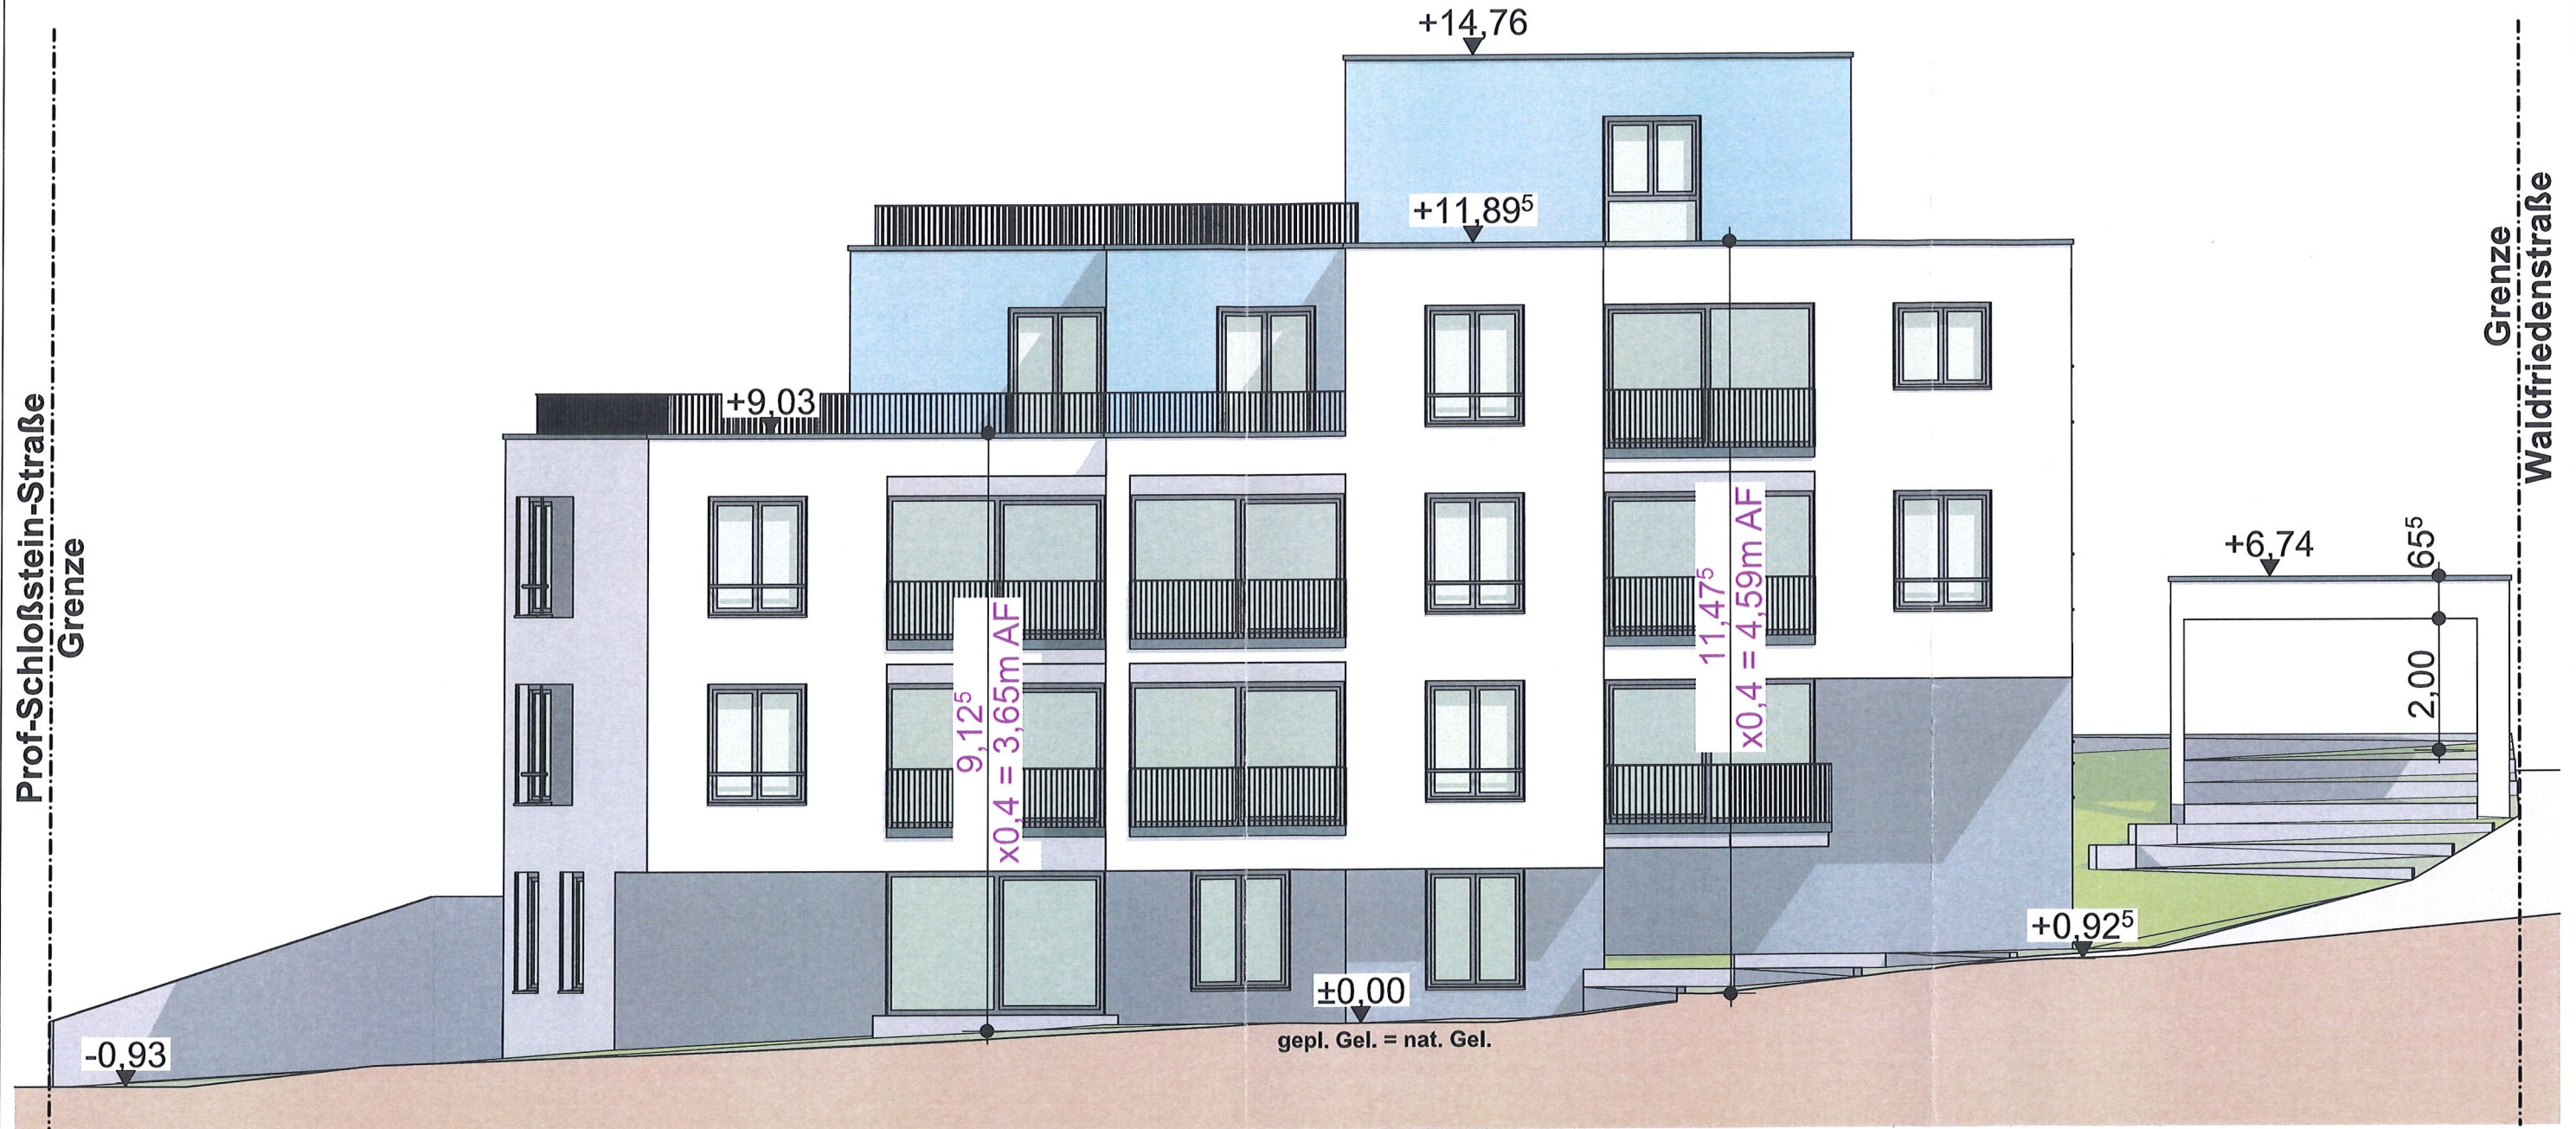

Südwestseite



M.
MpunktArchitektur
patrick müller
 dipl. Ing. architekt
 hauptmannstraße12 76829Landau
 0160-5667628 06341-3470247
 info@mpunktArchitektur.de

Bauantrag

BAUHERR
 Baudynamik GmbH
 Burgstraße 21
 76855 Annweiler


[Signature]

BAUVORHABEN
 Neubau eines
 Mehrfamilienhauses
 mit 9 WE
 Burgstraße 23
 76855 Annweiler
 Flst.Nr. 1640/12



BLATTGRÖSSE
 DIN A3

MASSTAB
 1:100

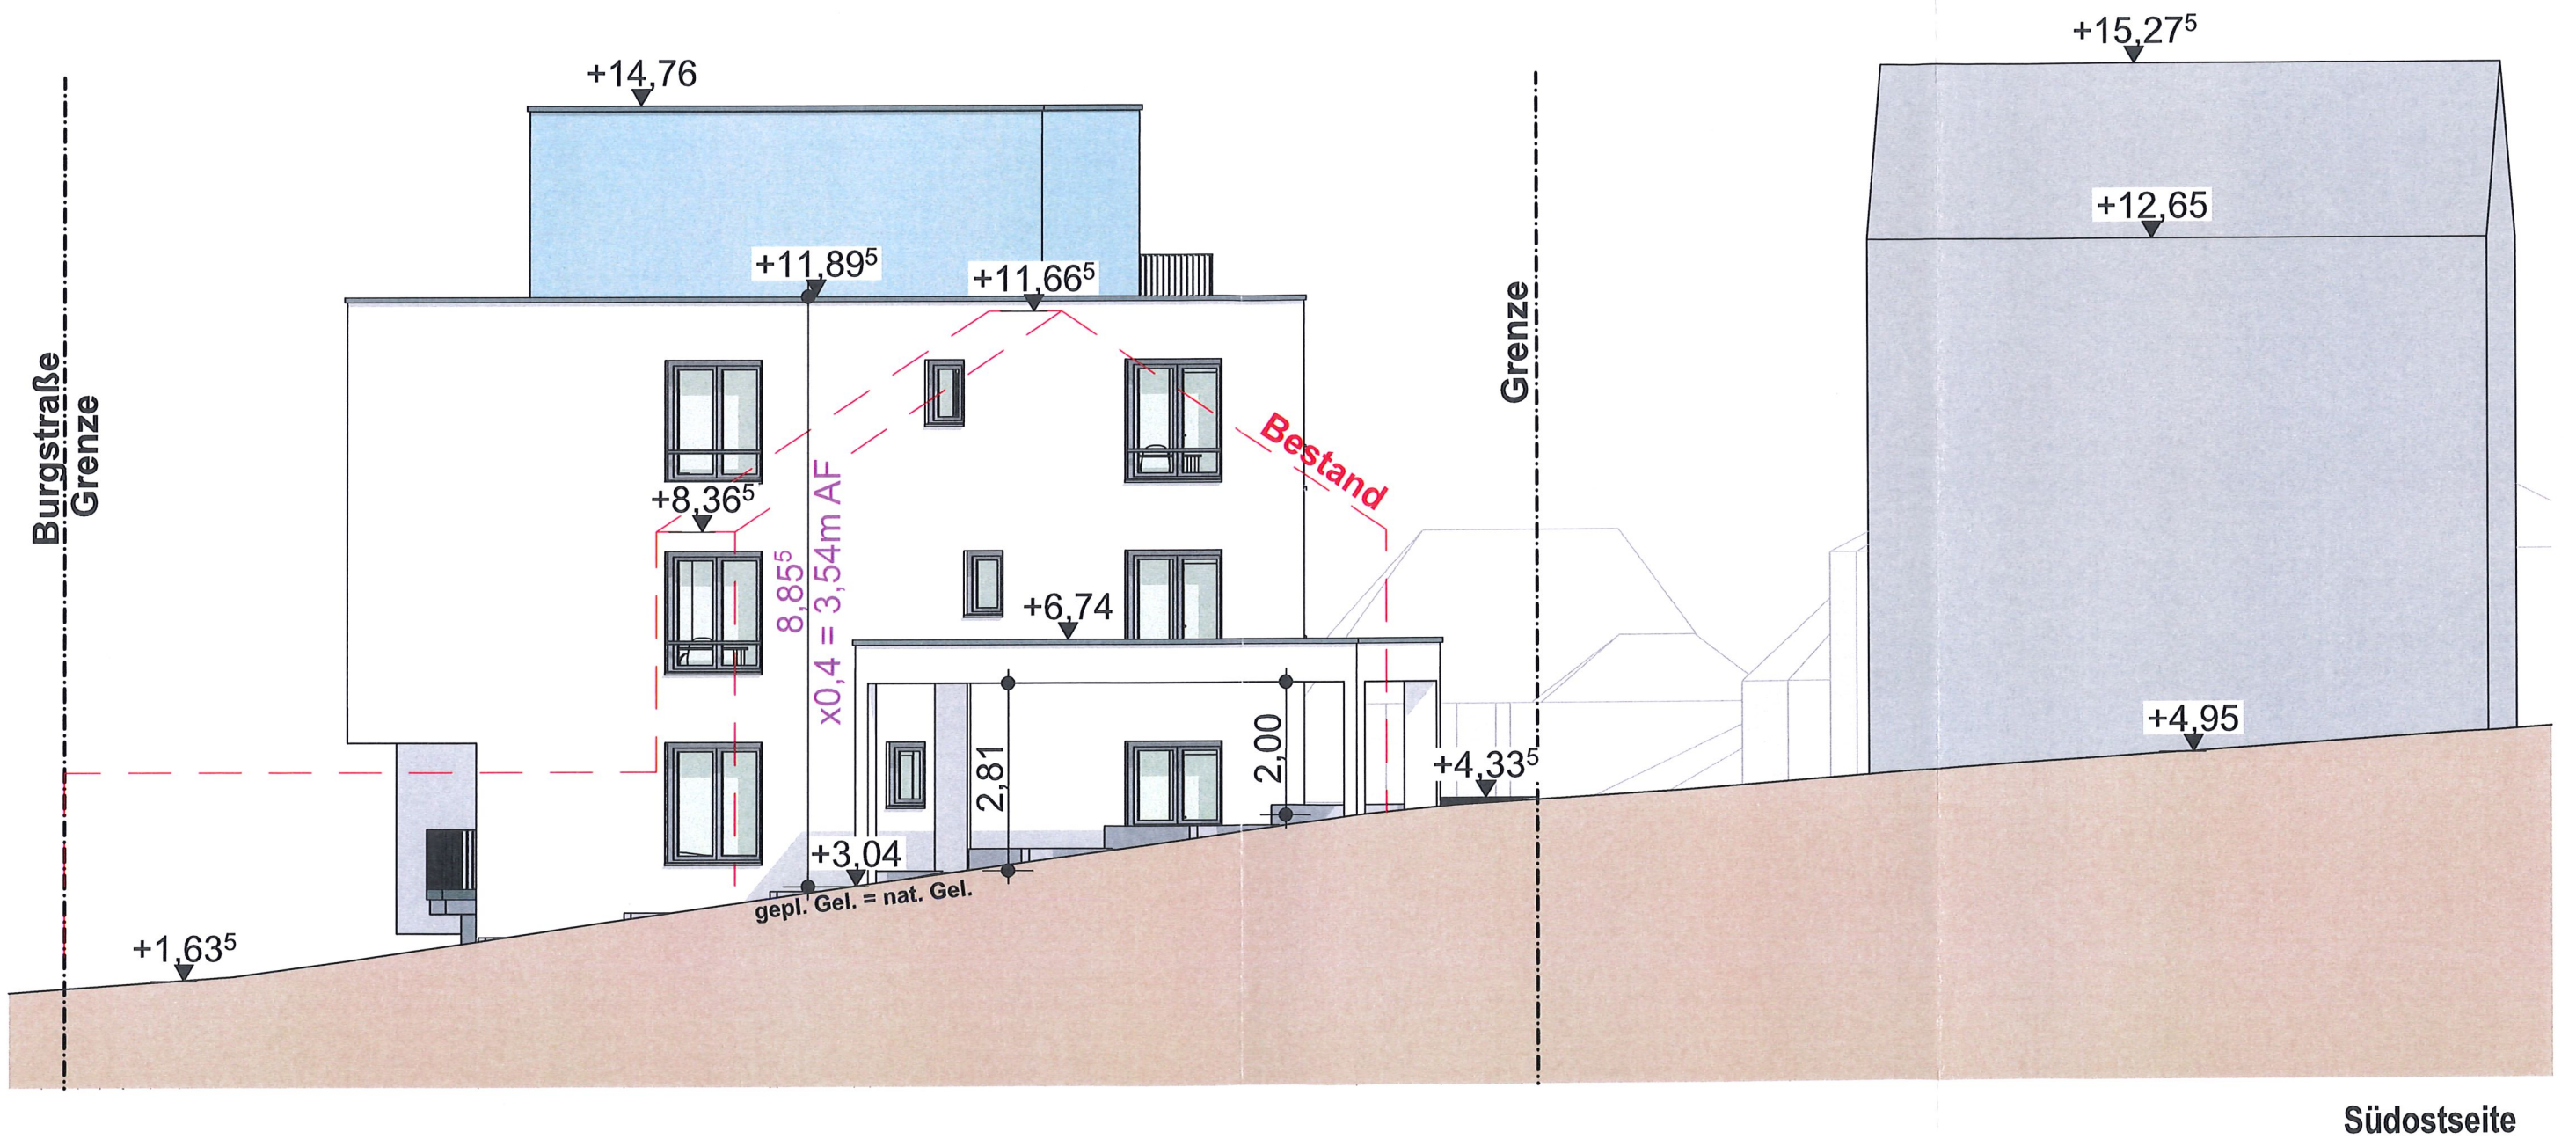PLAN **DATUM:**
 BA9 30.03.2024



Südostseite

 M.punkt Architektur patrick müller dipl. ing. architekt hartmannstraße 12 76829 Landau 0160-5667628 06341-3470247 info@mpunktArchitektur.de	Bauantrag		BLATTGRÖSSE DIN A3
	BAUHERR Baudynamik GmbH Burgstraße 21 76855 Annweiler	BAUVORHABEN Neubau eines Mehrfamilienhauses mit 9 WE Burgstraße 23 76855 Annweiler Flst.Nr. 1640/12	MASSTAB 1:100
		PLAN BA10	DATUM: 30.03.2024



Übersicht

Bauantrag

BAUVORHABEN
Neubau eines
Mehrfamilienhauses
mit 9 WE
 Burgstraße 23
 76855 Annweiler
 Flst.Nr. 1640/12

BAUHERR
 Baudynamik GmbH
 Burgstraße 21
 76855 Annweiler

BLATTGRÖSSE
 DIN A3

MASSTAB
 1:200

PLAN DATUM:
 BA11 30.03.2026

M.A.
 MpunktArchitektur
 patrick müller
 dipl. ing. architekt
 hartmannstraße12 76829Landau
 0160-5667628 06341-3470247
 info@mpunktArchitektur.de



Einfügung

Bauantrag

BAUVORHABEN
Neubau eines
Mehrfamilienhauses
mit 9 WE
 Burgstraße 23
 76855 Annweiler
 Flst.Nr. 1640/12

BAUHERR
 Baudynamik GmbH
 Burgstraße 21
 76855 Annweiler

BLATTGRÖSSE
 DIN A3

MASSTAB
 1:500

PLAN DATUM:
 BA12 30.03.2026

M. A
 MpunktArchitektur
 patrick müller
 dipl. ing. architekt
 hartmannstraße12 76829Landau
 0160-5667628 06341-3470247
 info@mpunktArchitektur.de