
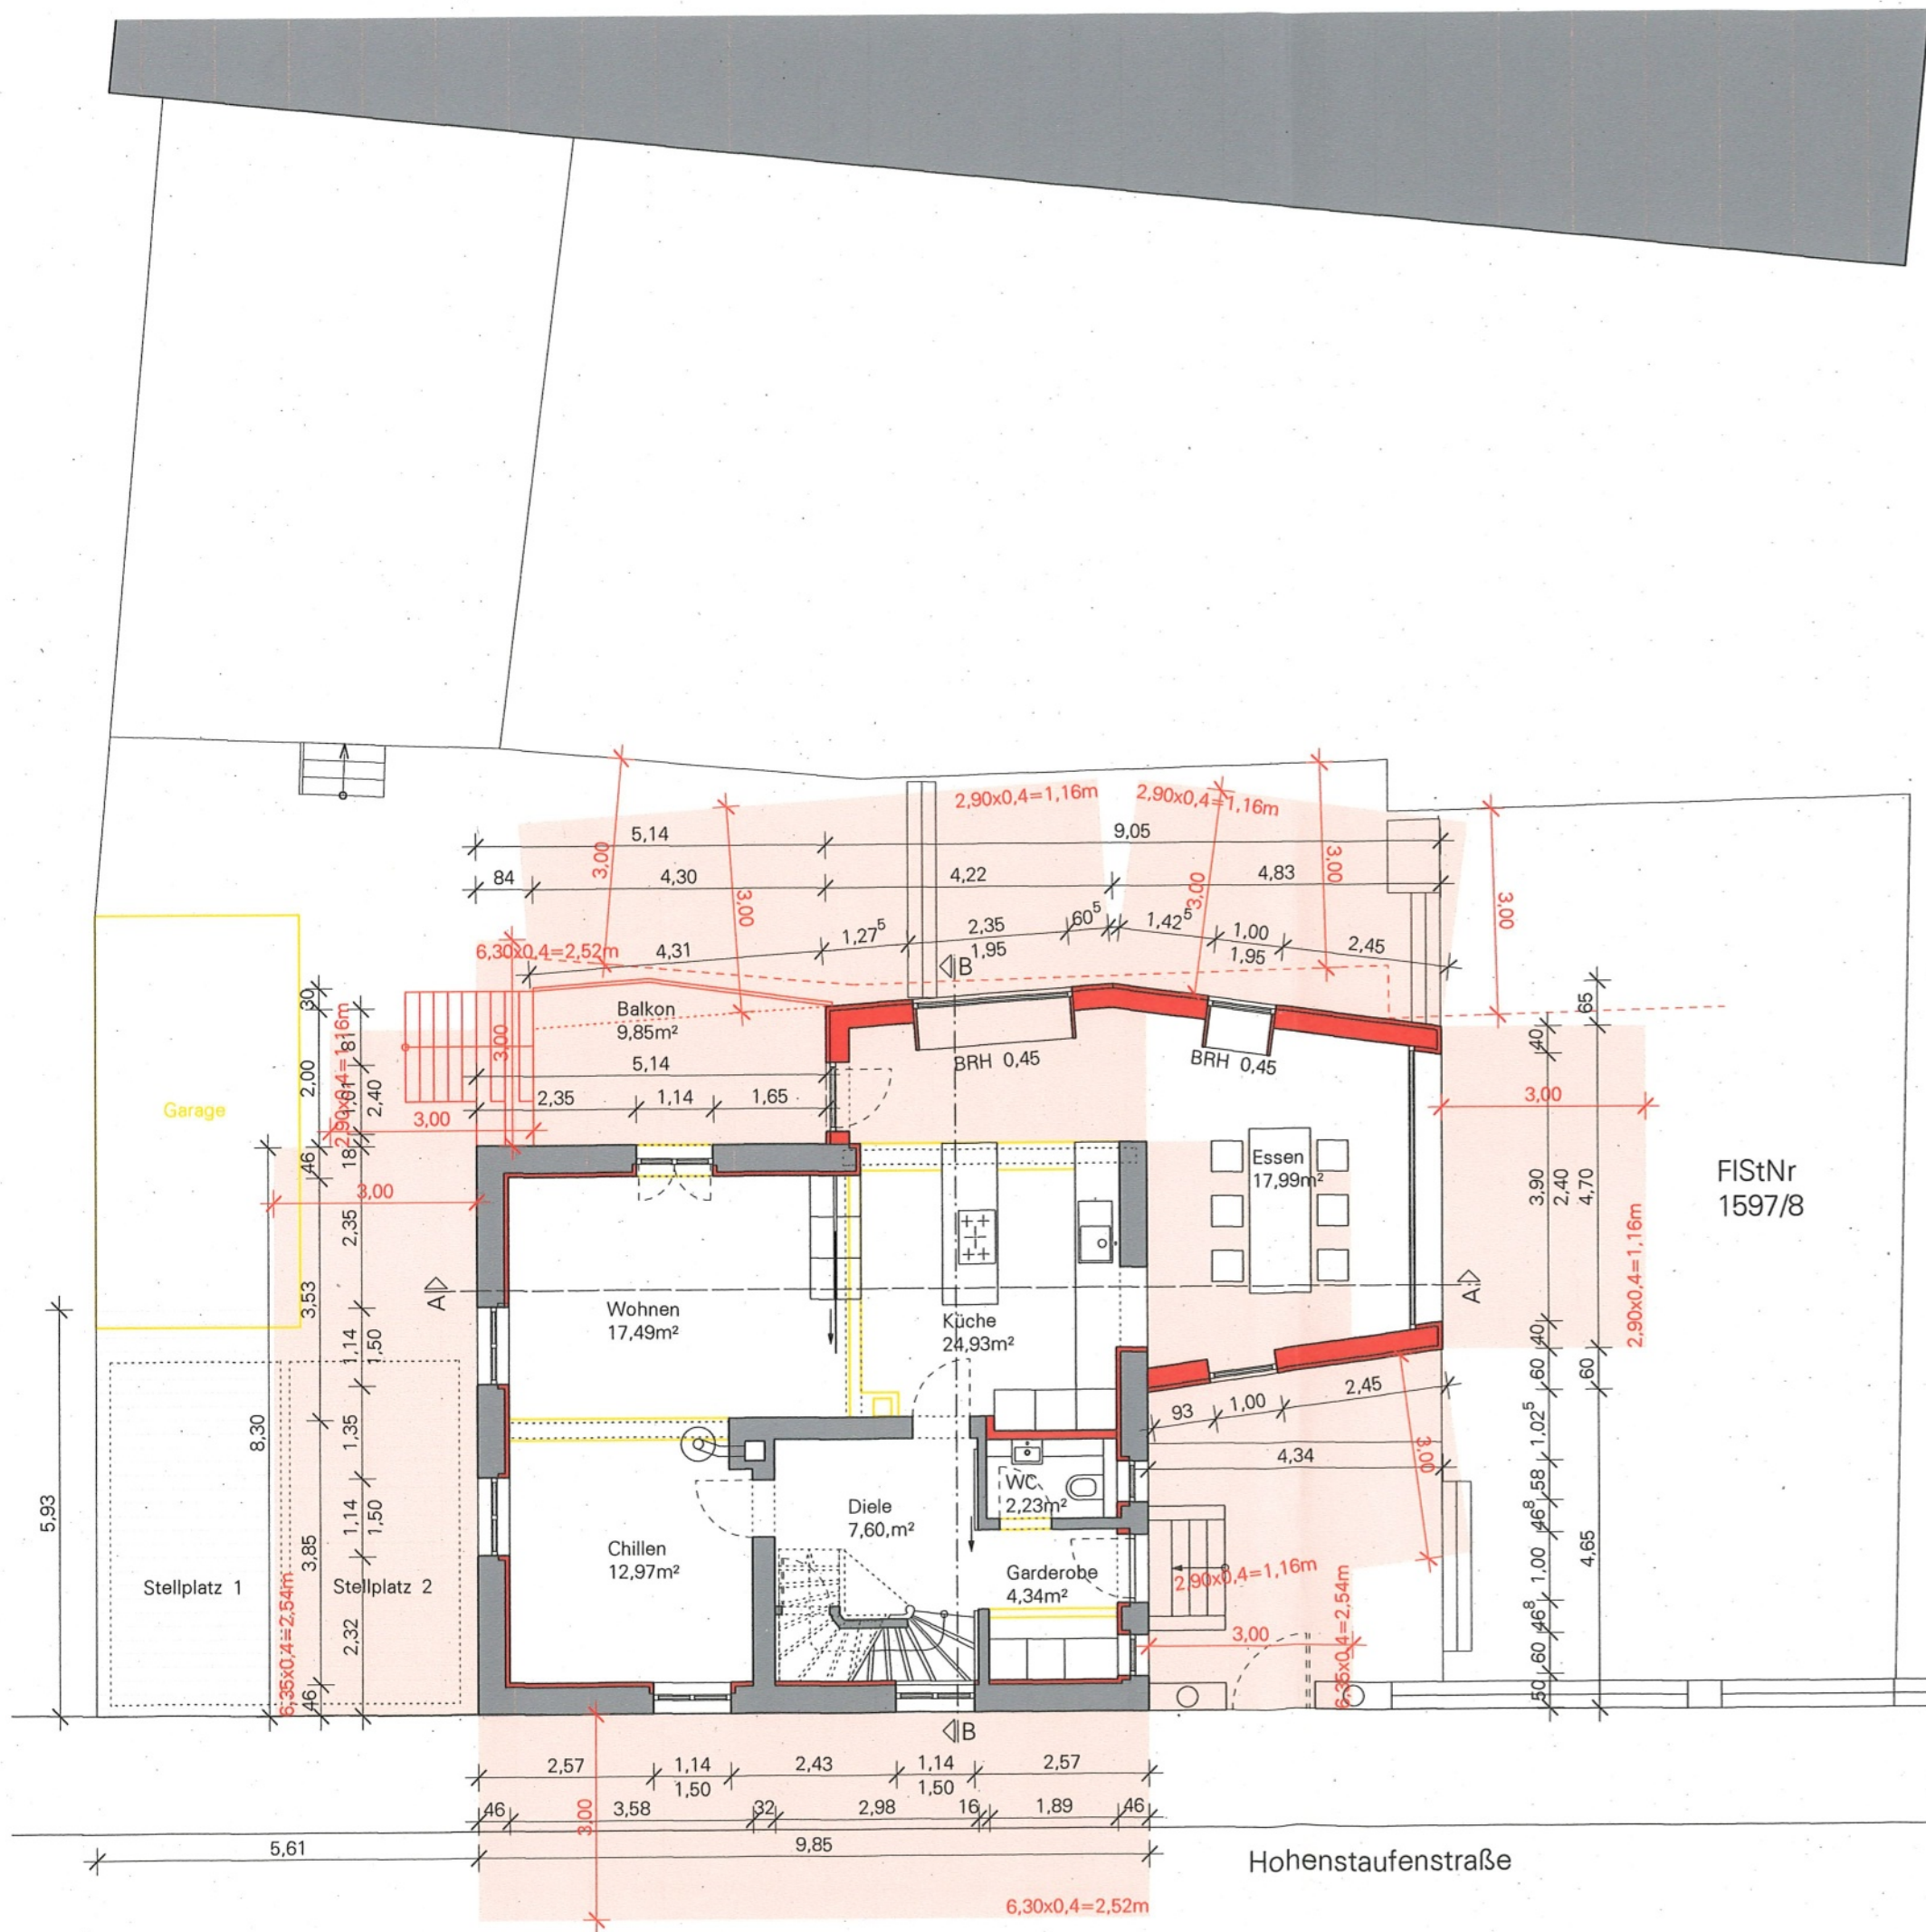


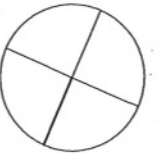

Fertigung 2

Bauantrag
Sanierung und Erweiterung eines
Einfamilienhauses

Bauort
Hohenstaufenstraße 6
76855 Annweiler
FIST: 1597/8

FISTNr
1597/8

Planfertiger
tnt architektur
Stadthausgasse 13
76829 Landau
Tel. 06341-620875

Plandatum
14.04.2026

Planinhalt
Abstandsflächen
M 1:100





Fertigung 3

Bauantrag
Sanierung und Erweiterung eines
Einfamilienhauses

Bauort Hohenstaufenstraße 6
76855 Annweiler
FIST: 1597/8



FISTNr
1597/8

Planfertiger *tnt architektur*
Stadthausgasse 13
76829 Landau
Tel. 06341-620375



Plandatum 06.03.2026


Planinhalt Grundriss EG M 1:100

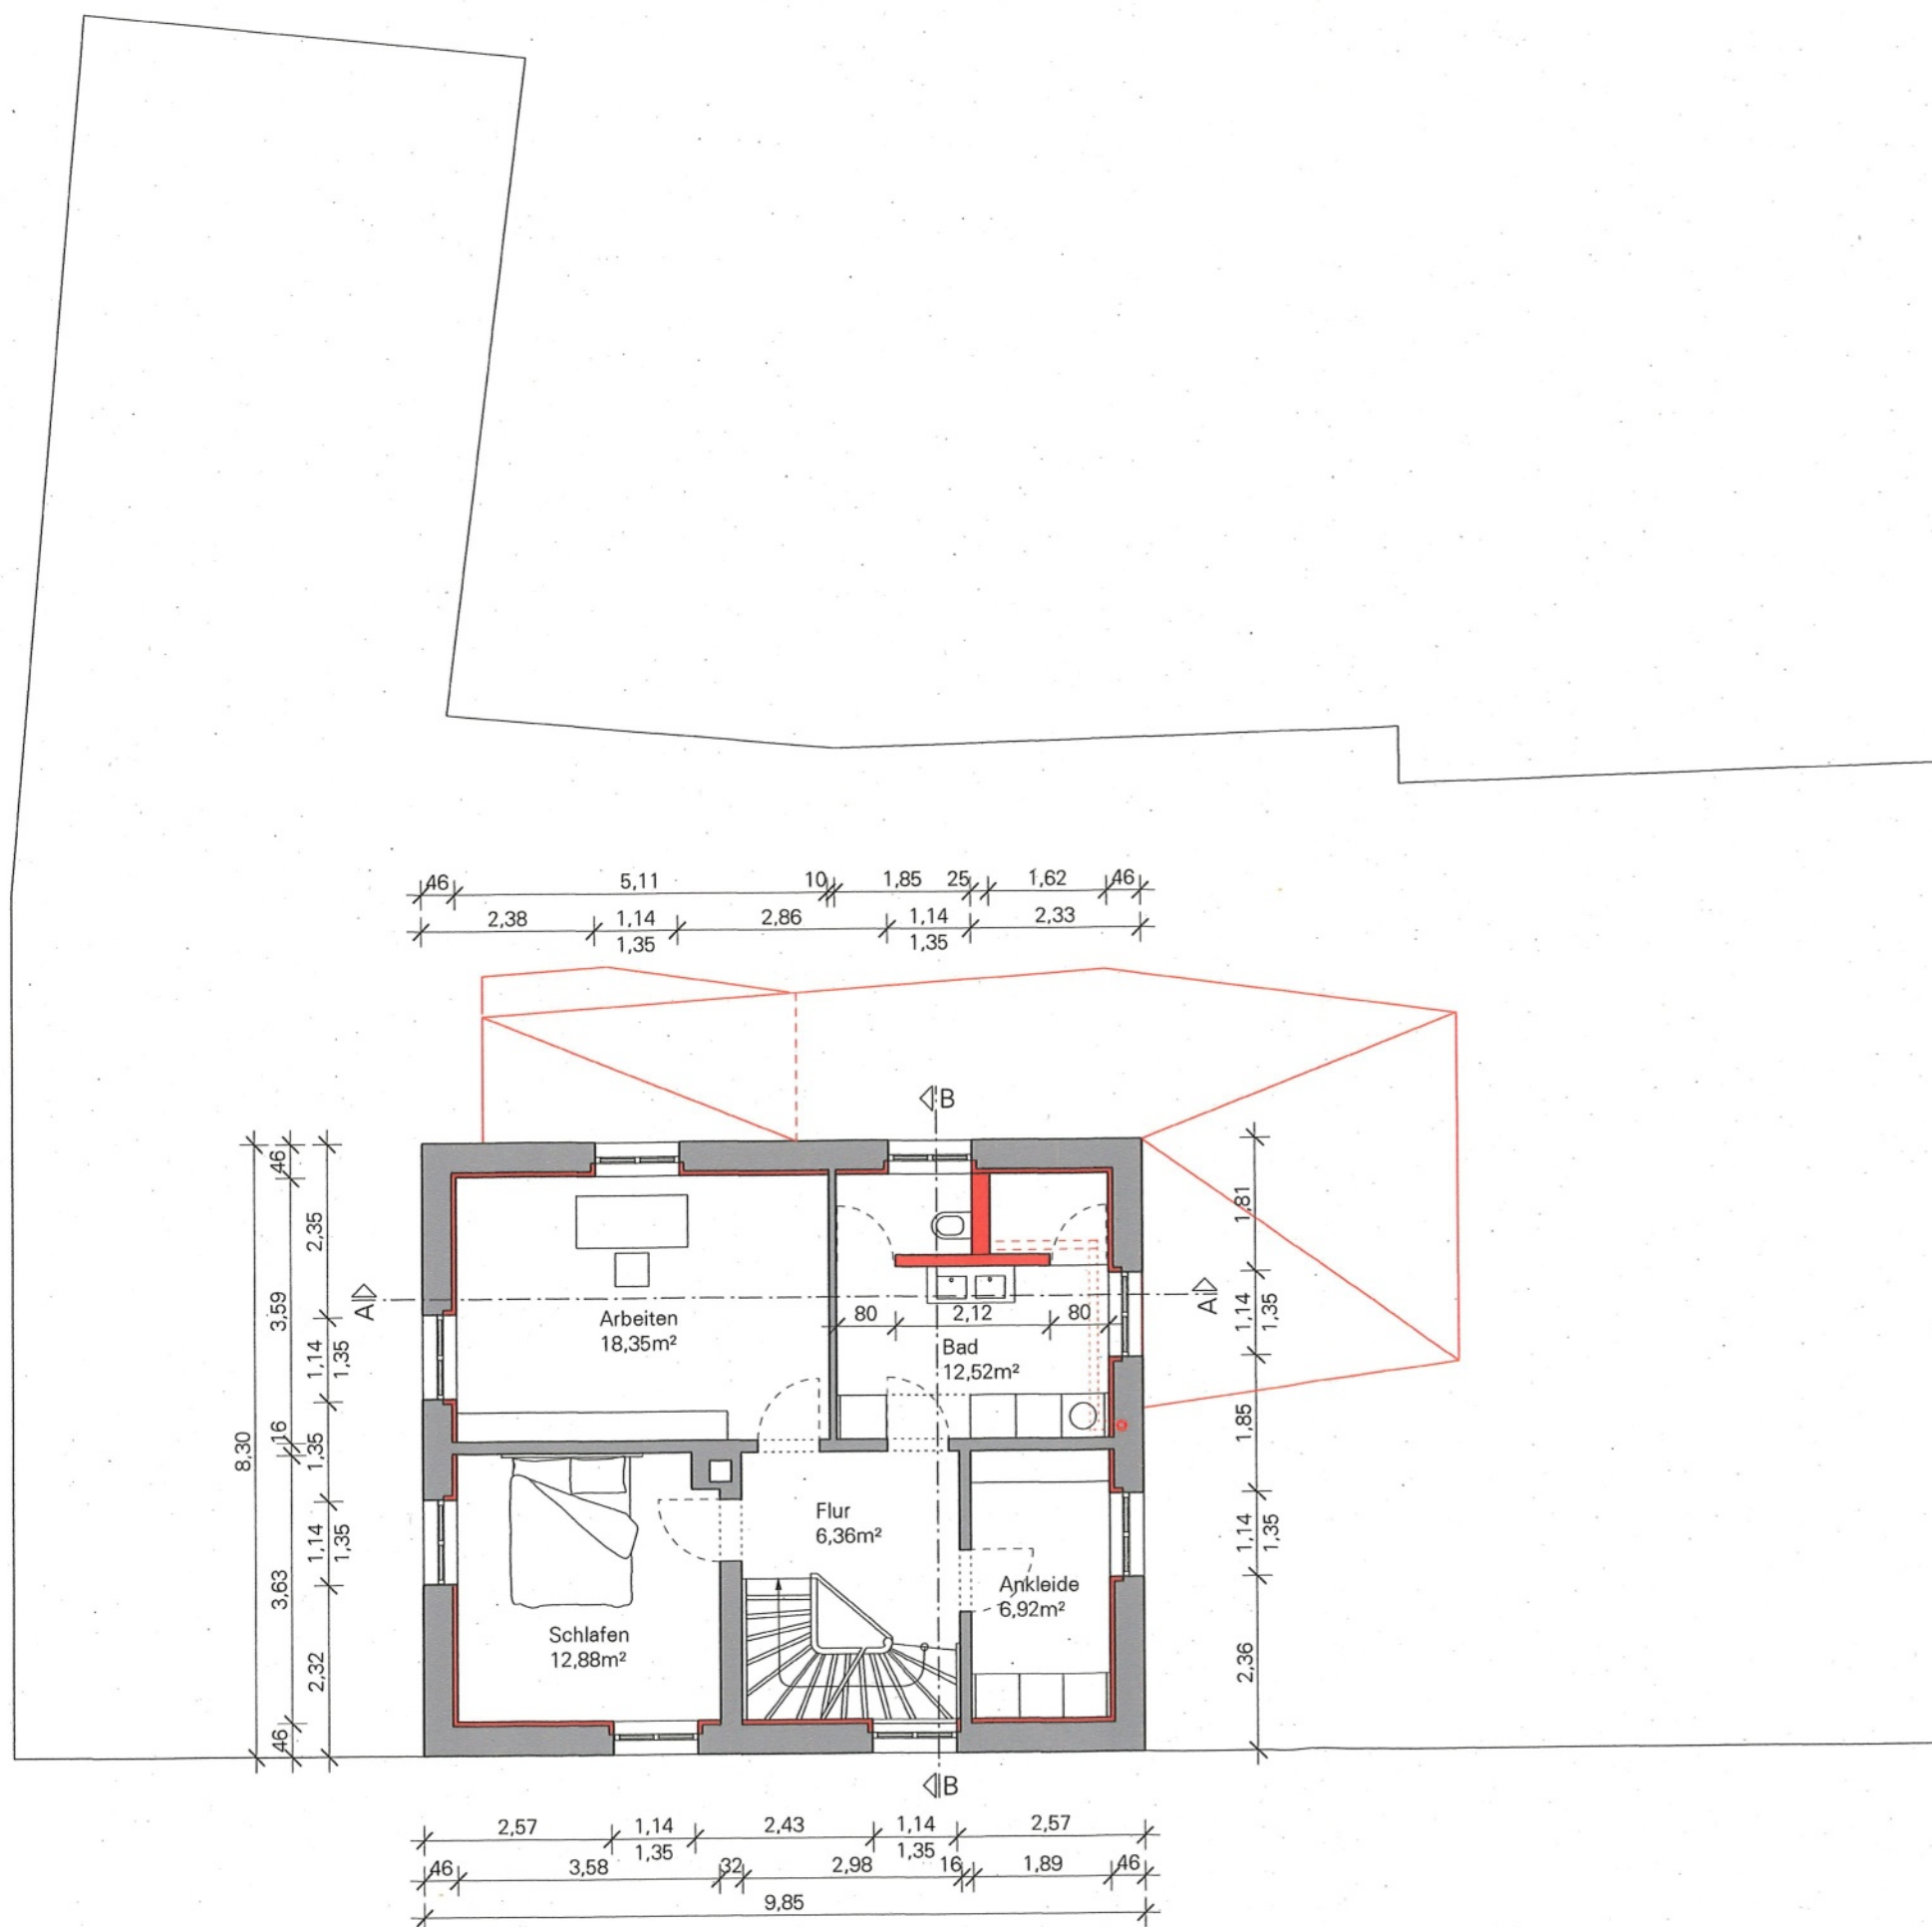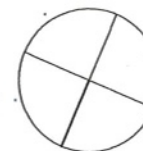

Fertigung 3

Bauantrag
Sanierung und Erweiterung eines
Einfamilienhauses

Bauort Hohenstaufenstraße 6
76855 Annweiler
FSt: 1597/8

 


Planfertiger *tnt* architektur
Stadthausgasse
76829 Landau
Tel. 06341-620375



Plandatum 06.03.2026


Planinhalt Grundriss OG M 1:100

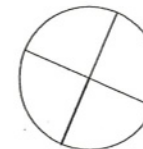

Fertigung 3

Bauantrag
Sanierung und Erweiterung eines
Einfamilienhauses

Bauort Hohenstaufenstraße 6
76855 Annweiler
FSt: 1597/8

 


Planfertiger *tnt* architektur
Stadthausgasse 43
76829 Landau
Tel. 06341-620375



Plandatum 06.03.2026

Planinhalt Grundriss DG M 1:100



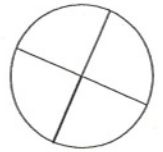

Fertigung 3

Bauantrag
Sanierung und Erweiterung eines
Einfamilienhauses


Bauort Hohenstaufenstraße 6
76855 Annweiler
FSt: 1597/8

Planfertiger *tnt architektur*
Stadthausgasse 43
76829 Landau
Tel. 06341-620375



Plandatum 06.03.2026

Planinhalt Grundriss KG M 1:100

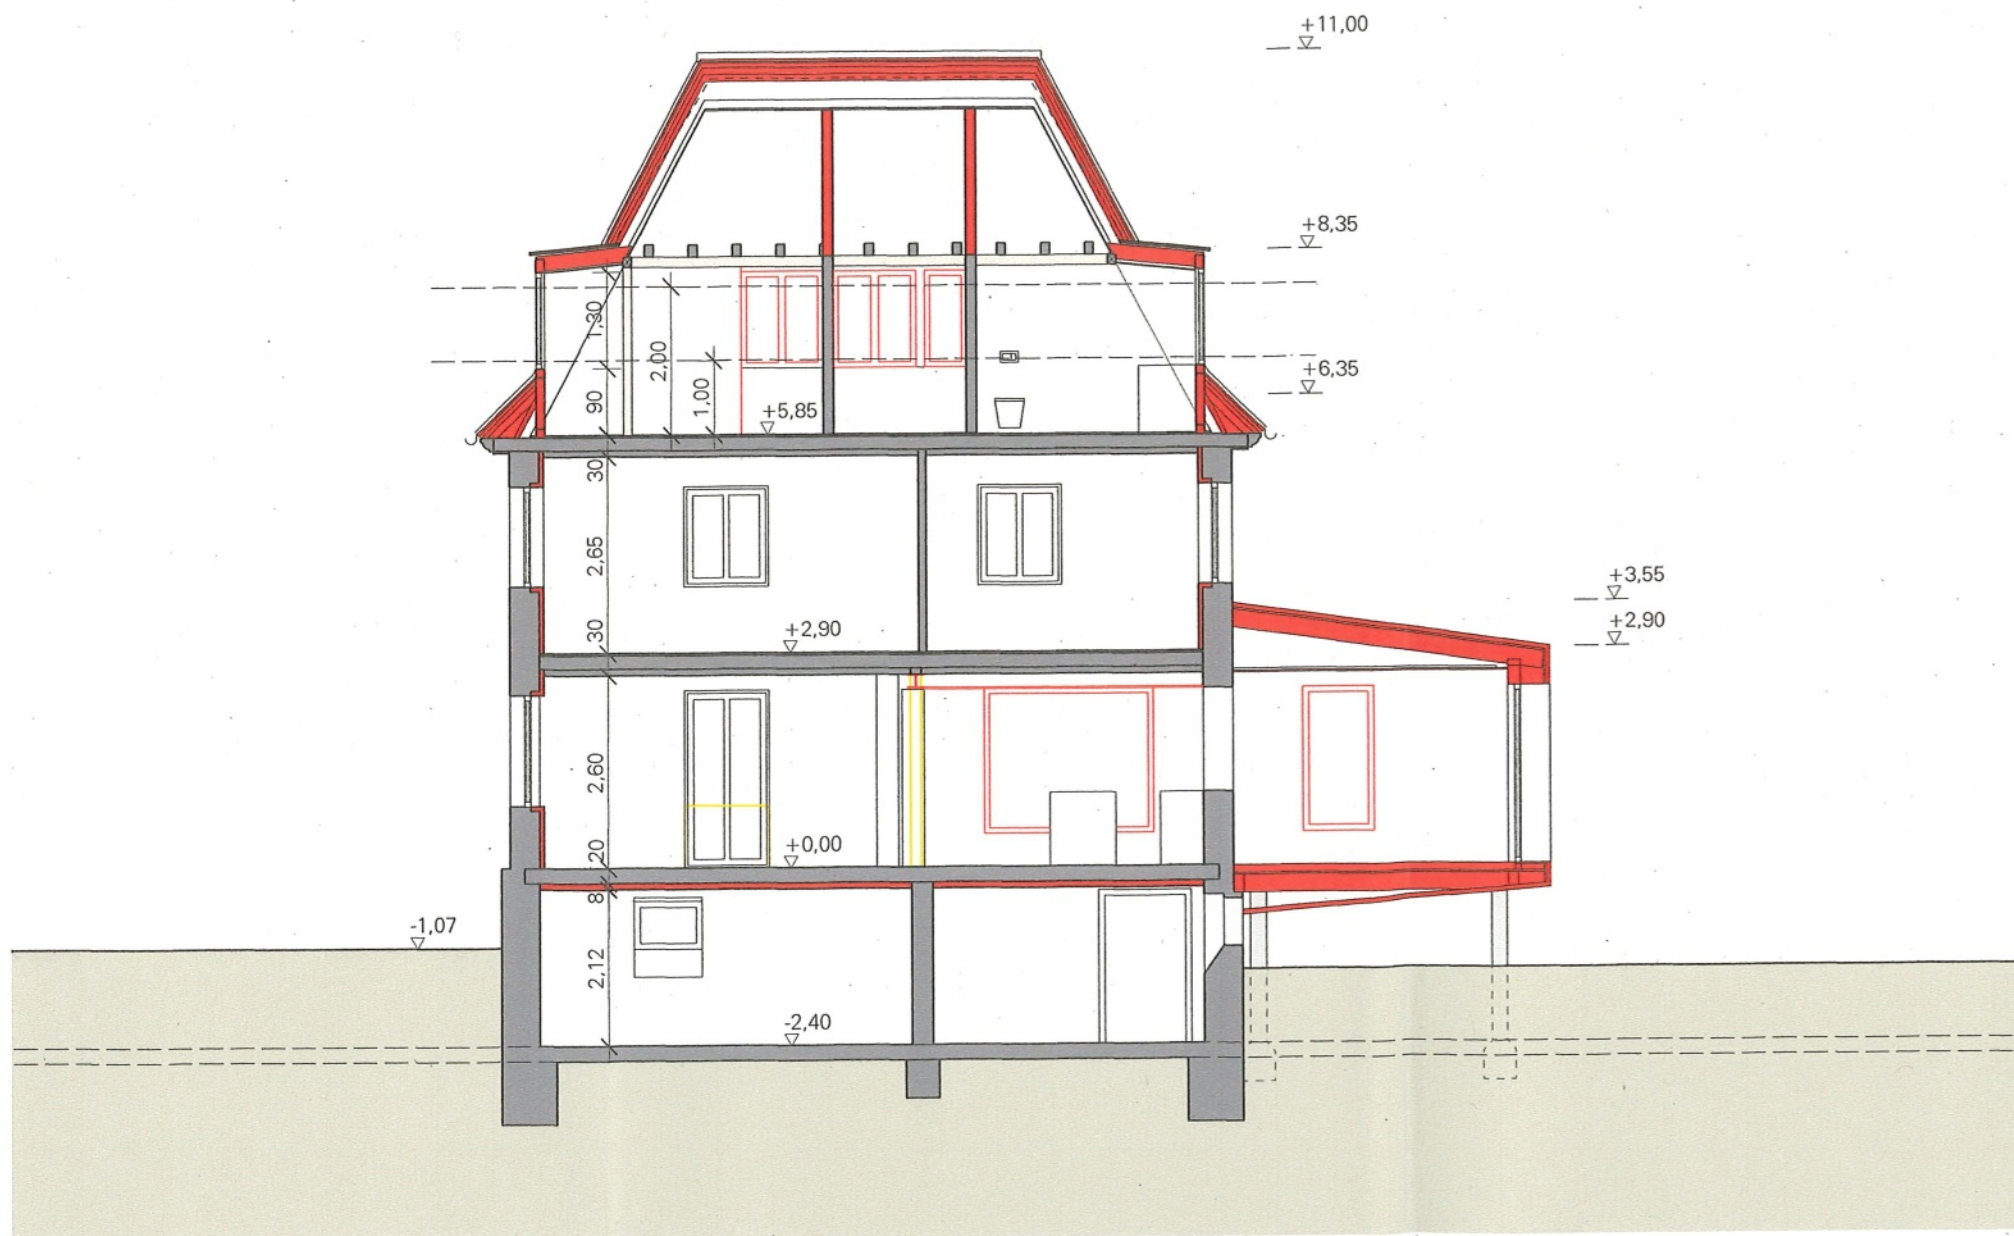

Fertigung 3

Bauantrag
Sanierung und Erweiterung eines
Einfamilienhauses

Bauort Hohenstaufenstraße 6
76855 Annweiler
FSt: 1597/8


Planfertiger *tnt* architektur
Stadthausgasse 13
76829 Landau
Tel. 06341-620375

Plandatum 06.03.2026

Planinhalt Schnitt A-A

M 1:100



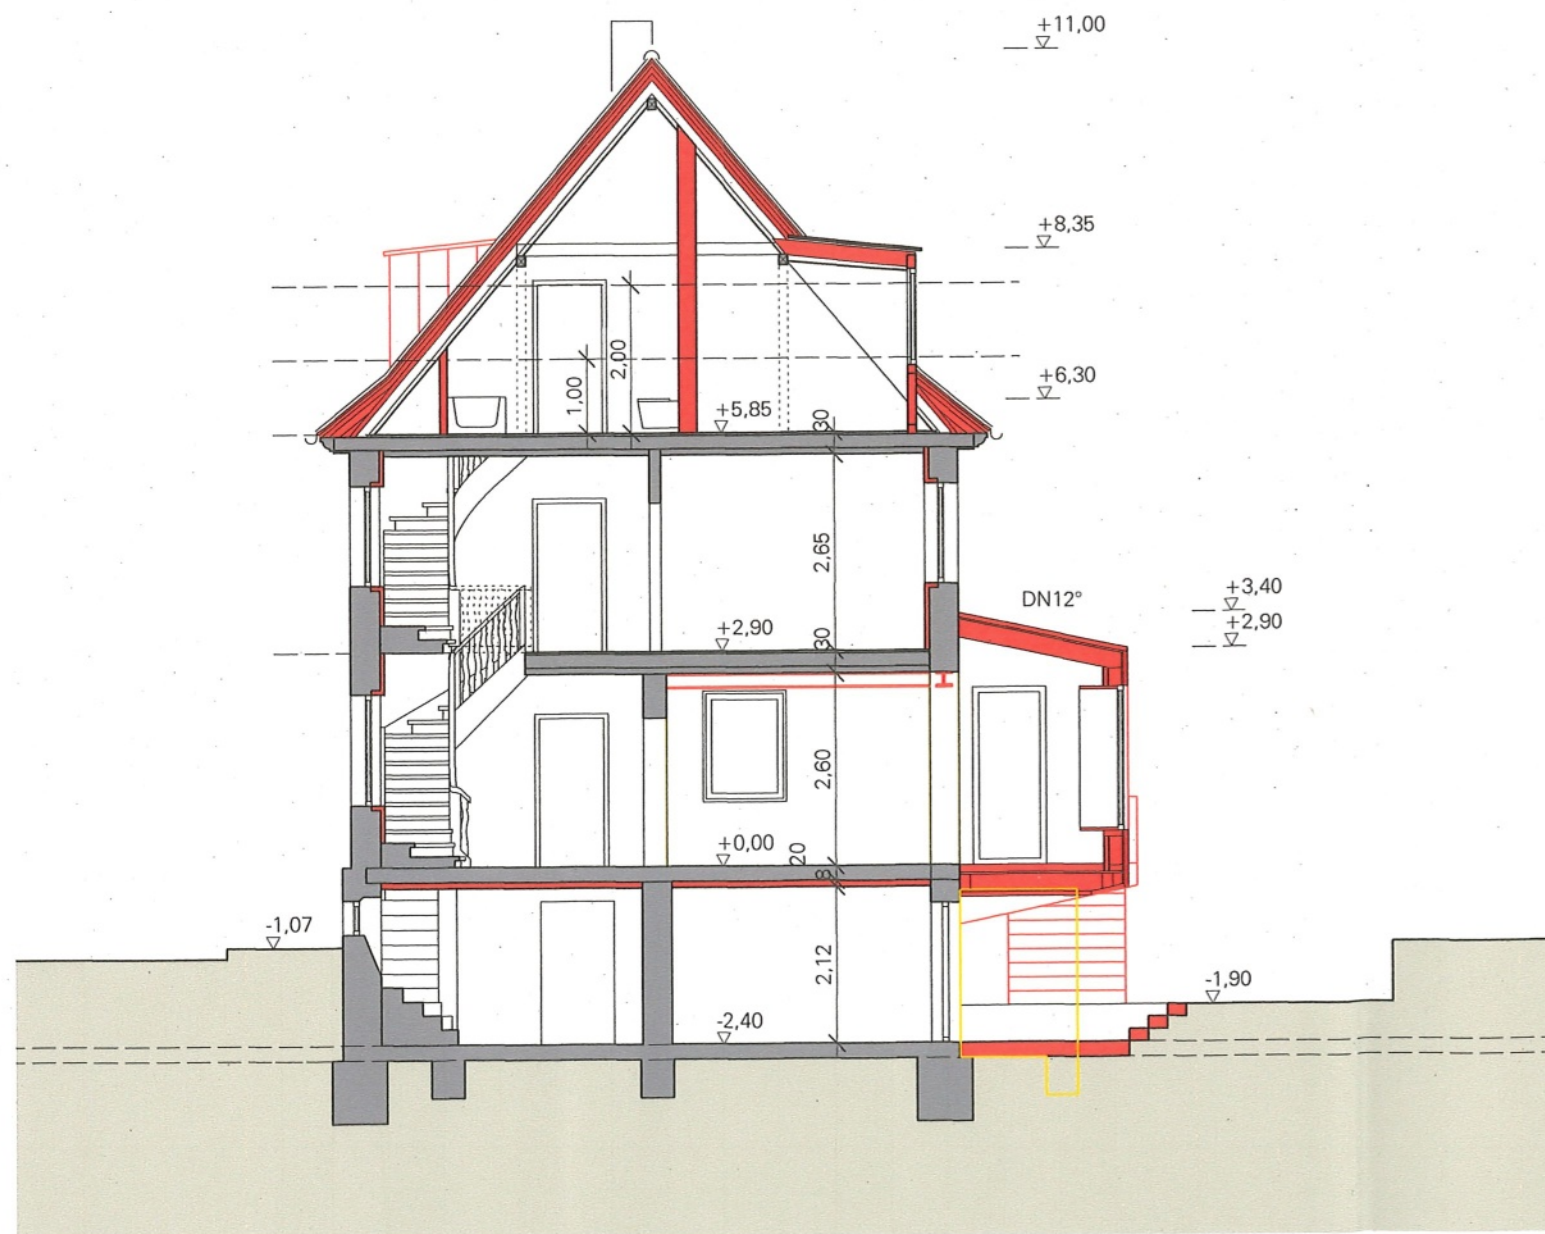

Fertigung 3

Bauantrag
Sanierung und Erweiterung eines
Einfamilienhauses

Bauort Hohenstaufenstraße 6
76855 Annweiler
FSt: 1597/8


Planfertiger *tnt* architektur
Stadthausgasse 13
76829 Landau
Tel. 06341-620375

Plandatum 06.03.2026

Planinhalt Schnitt B-B

M 1:100




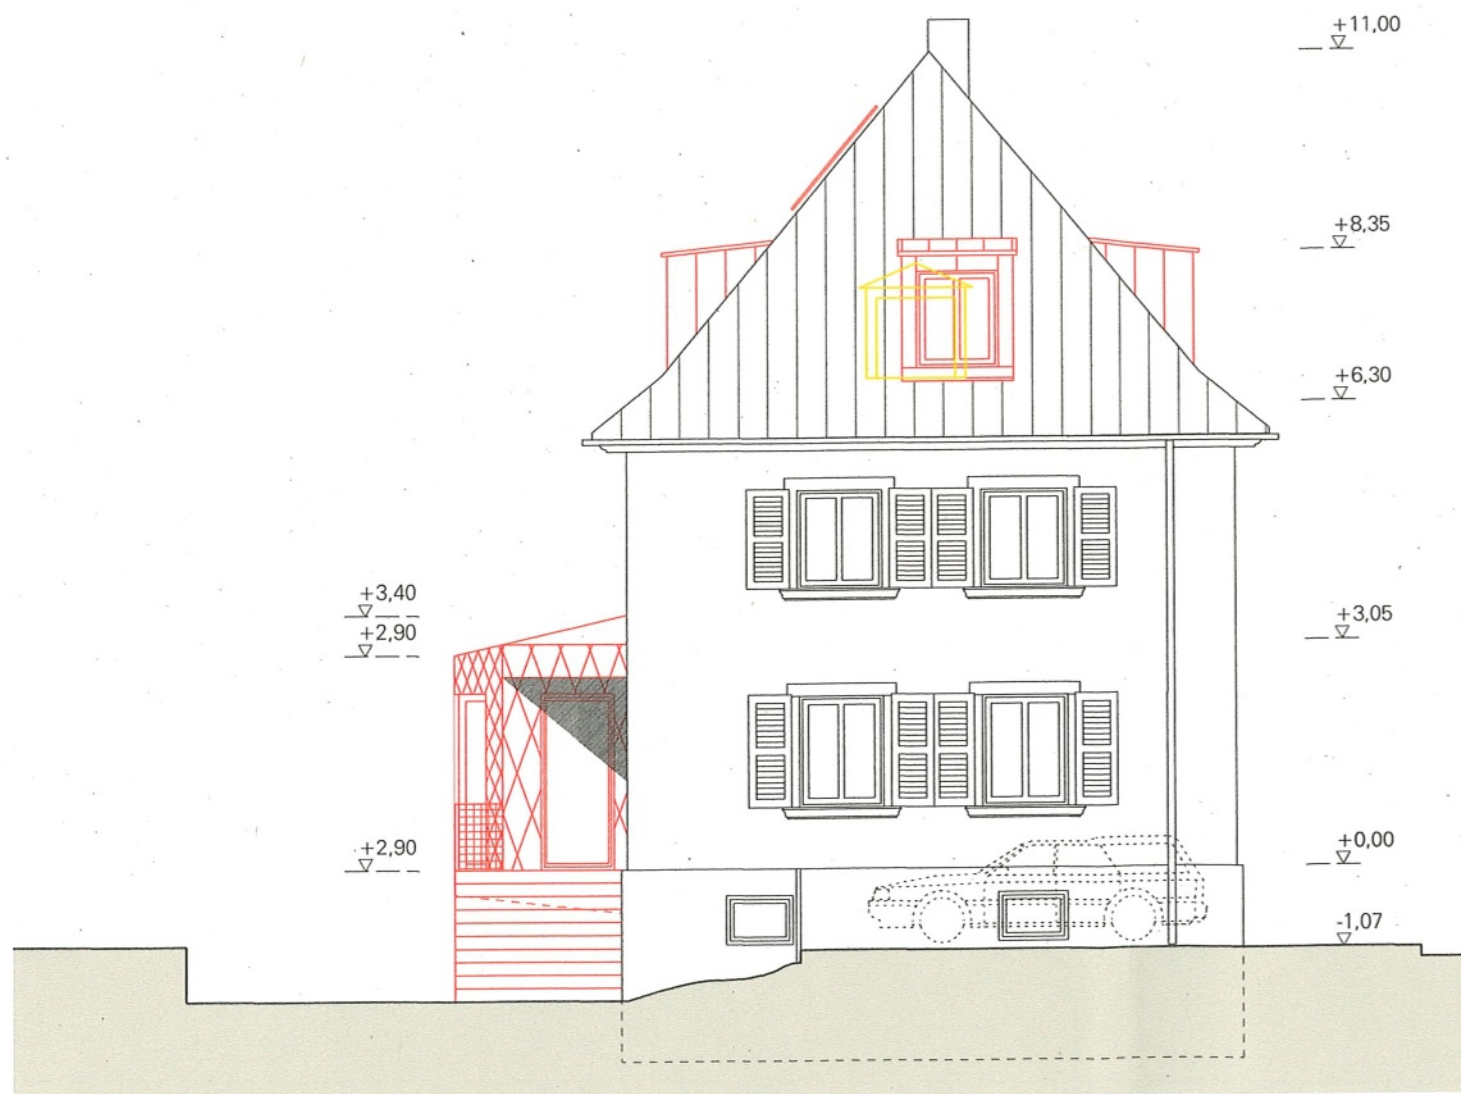

Fertigung 3

Bauantrag
Sanierung und Erweiterung eines
Einfamilienhauses

Bauort Hohenstaufenstraße 6
76855 Annweiler
Fist: 1597/8

 

Planfertiger *tnt* architektur
Stadthausgasse 13
76829 Landau
Tel. 06341-620375

Plandatum 06.03.2026

Planinhalt Ansicht Ost

M 1:100





Fertigung 3

Bauantrag
Sanierung und Erweiterung eines
Einfamilienhauses

Bauort Hohenstaufenstraße 6
76855 Annweiler
FSt: 1597/8


Planfertiger *tnt* architektur
Stadthausgasse 13
76829 Landau
Tel. 06341-620375

Plandatum 06.03.2026

Planinhalt Ansicht Süd

M 1:100



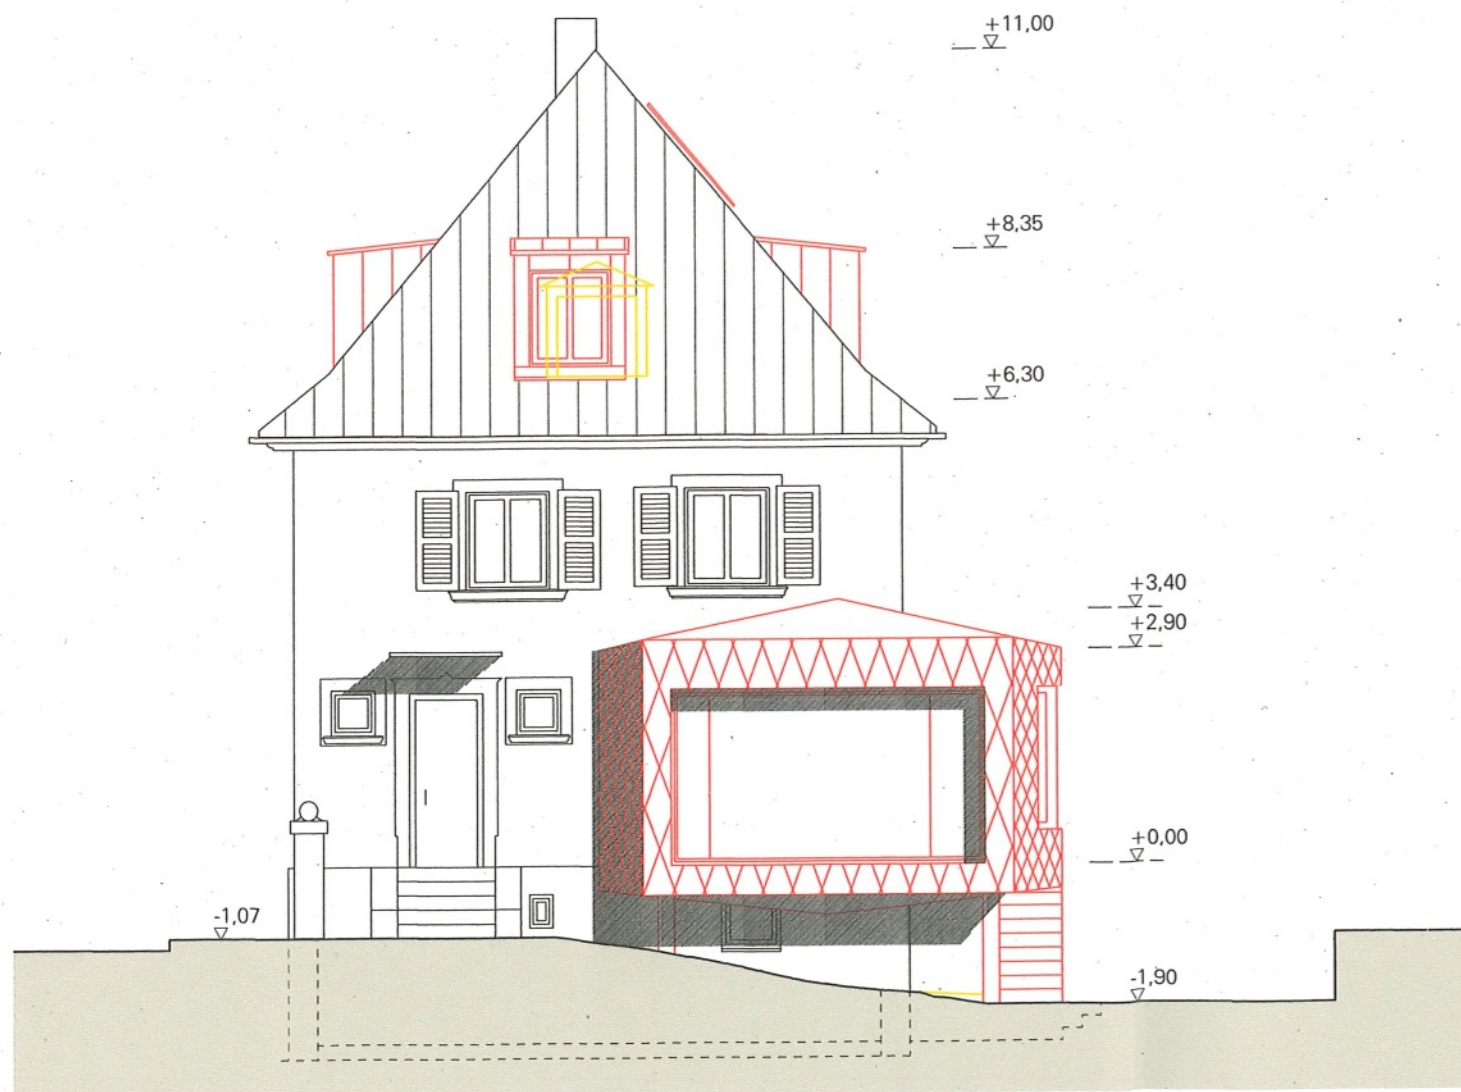

Fertigung 3

Bauantrag
Sanierung und Erweiterung eines
Einfamilienhauses

Bauort Hohenstaufenstraße 6
76855 Annweiler
FSt: 1597/8


Planfertiger *tnt* architektur
Stadthausgasse 13
76829 Landau
Tel. 06341-620375

Plandatum 06.03.2026

Planinhalt Ansicht West

M 1:100



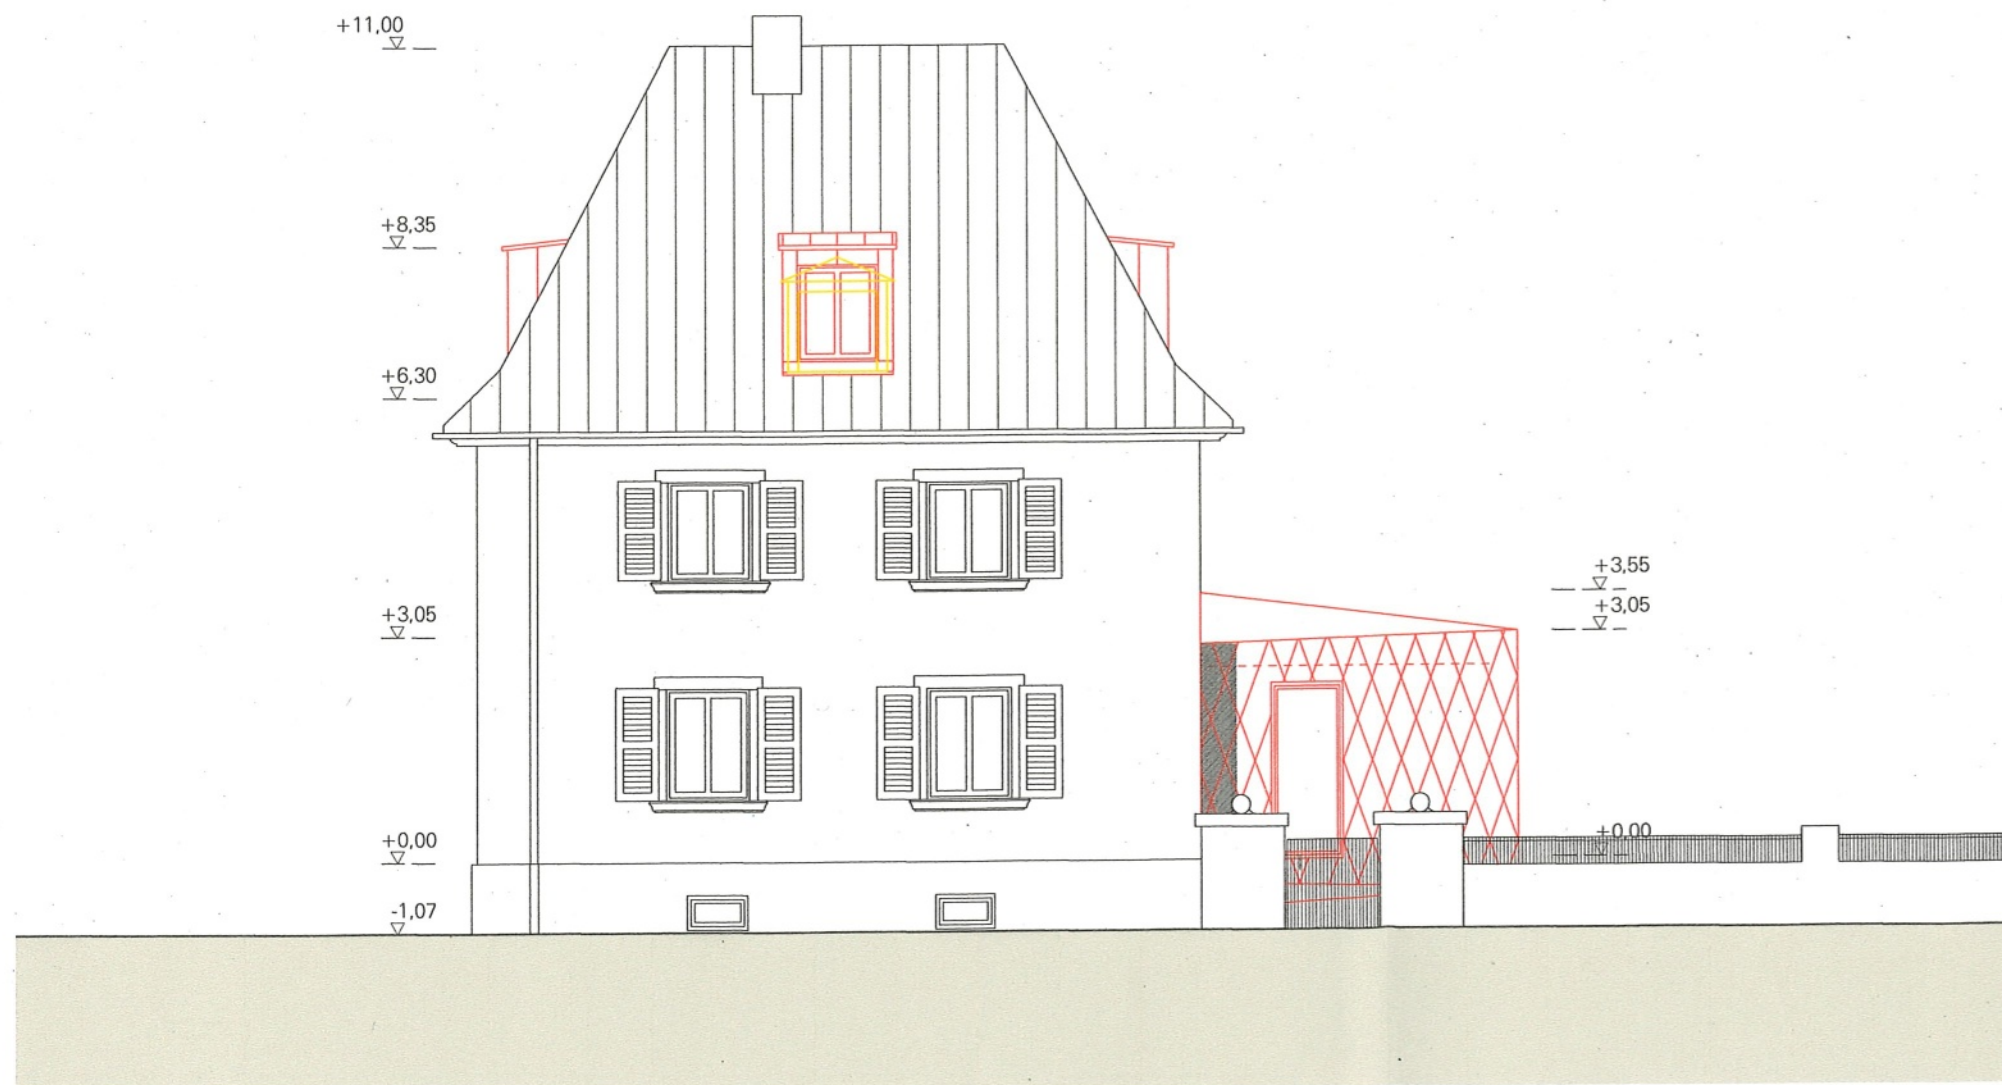

Fertigung 3

Bauantrag
Sanierung und Erweiterung eines
Einfamilienhauses


Bauort Hohenstaufenstraße 6
76855 Annweiler
FSt: 1597/8

Planfertiger *tnt* architektur
Stadthausgasse 13
76829 Landau
Tel. 06341-620375



Plandatum 06.03.2026

Planinhalt Ansicht Nord M 1:100



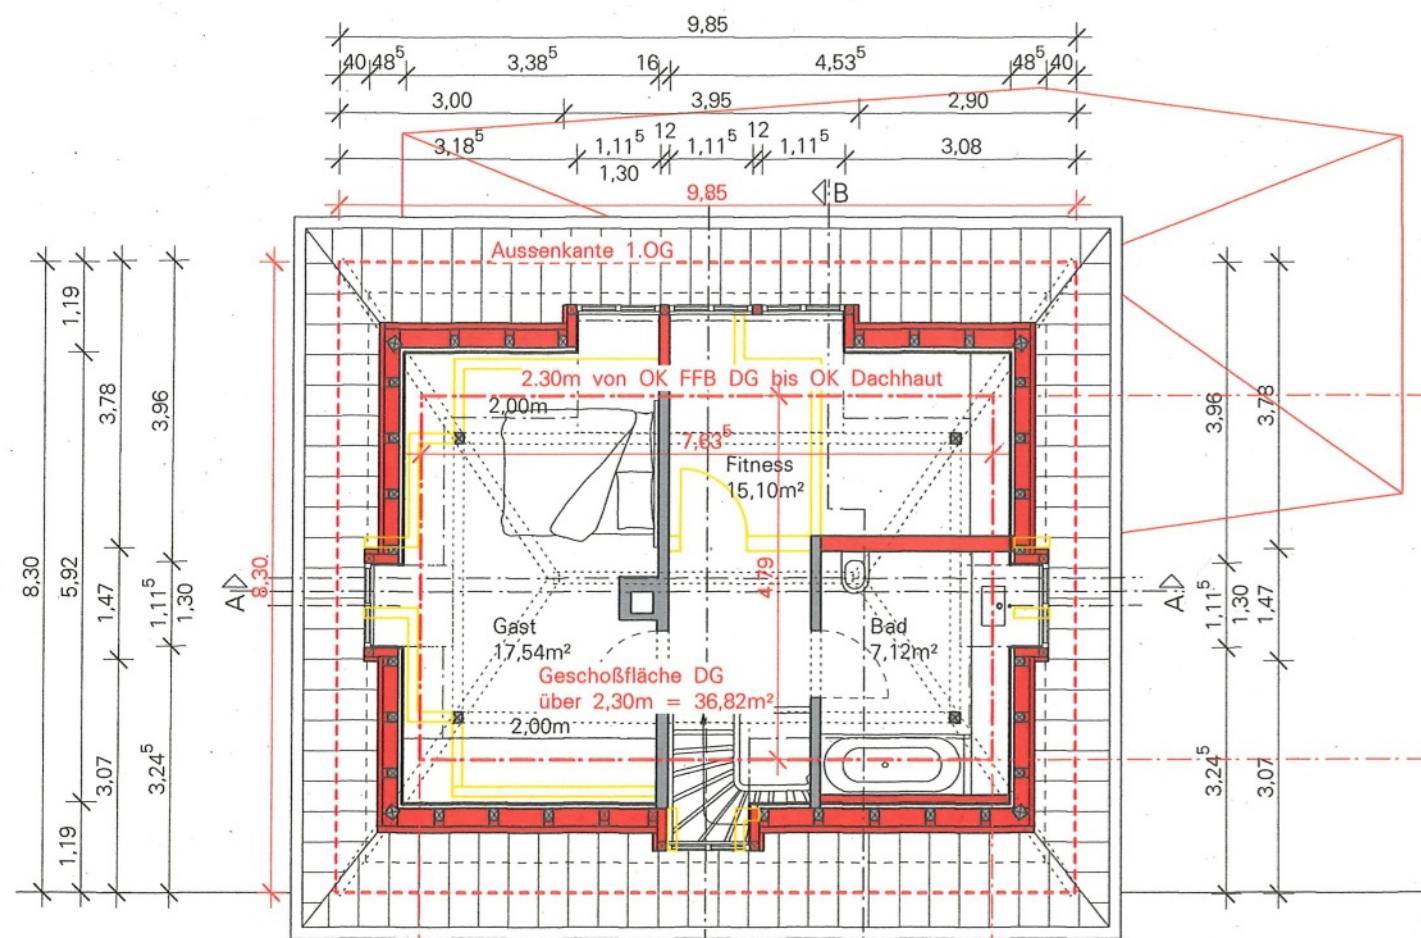

Dachgeschoß

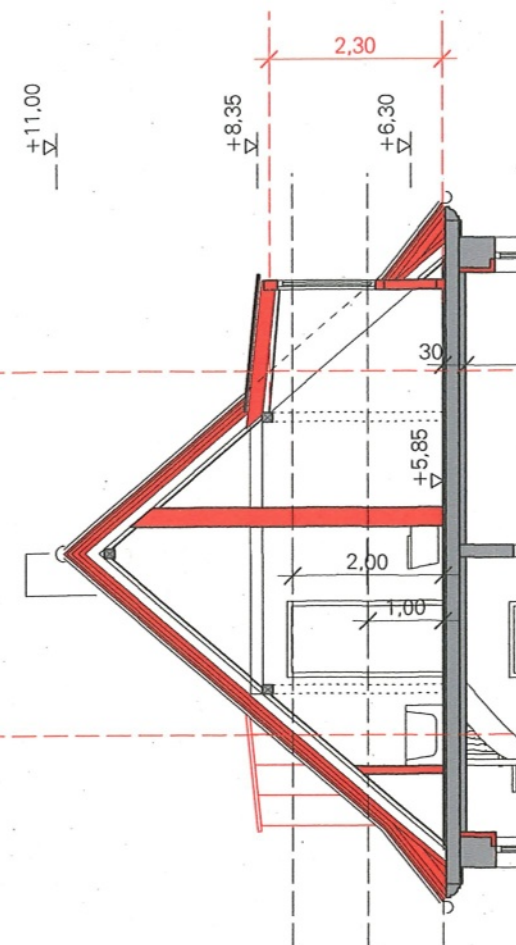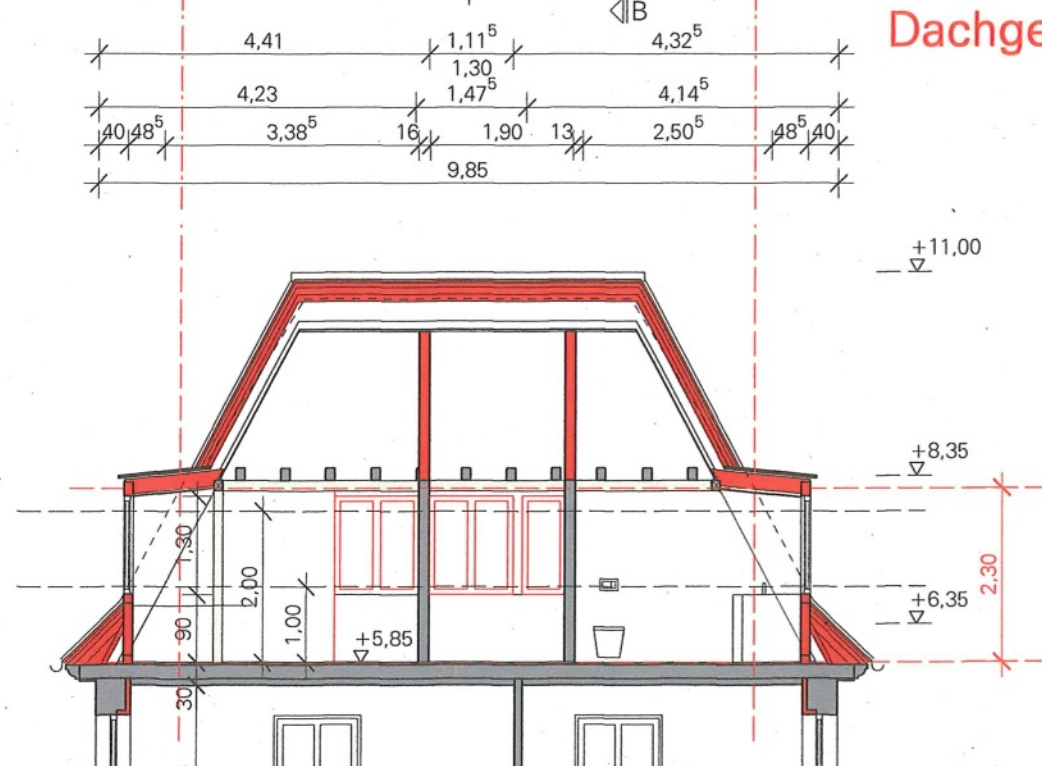

Dachgeschoß Fläche über 2,30m = 36,82m²
 Geschoßfläche darunter = 81,76m²
 3/4 der Geschoßfläche 1.OG = 61,32m²
 Dachgeschoß = kein Vollgeschoß

1.Obergeschoß = Vollgeschoß

Erdgeschoß = Vollgeschoß

Kellergeschoß = kein Vollgeschoß
 KG liegt im Mittel nicht 1,40m über Gelände

Fertigung 2

Bauantrag
 Sanierung und Erweiterung eines
 Einfamilienhauses

Bauort
 Hohenstaufenstraße 6
 76855 Annweiler
 FSt: 1597/8

Planfertiger
 tnt architektur
 Stadthausgasse
 76829 Landau
 Tel. 06341-620375

Plandatum
 14.04.2026

Planinhalt
 Nachweis
 Vollgeschoße

M 1:100

