best. Zaun

239.36

240.33

Flst. 2084

239.77

Flst. 2128

241.14

241.99

242.02

242.28

241.58

240.29

240.74

240.90

.80

3.75

Fläche um den Mast
schottern (ca. 77m²)

2.00

2.50

1.30

241.44

241.31

Systemtechnik VFDE
auf Fundament

Systemtechnik TEF
auf Fundament

Systemtechnik DFMG
auf Fundament

Zugang zum Mast
schottern (ca. 5m²)

240.77

241.75

241.20
Schlüsseltresorsäule

4-fach ZAS

Flst. 2084

verbindlicher
anstellplatz *1

Kranstellfläche temp. mit
Alu-Panels ca. 150m²

240.92

241.63

241.64

Flurstücksmitte

240.98

Weg

241.84

N

M 1:100

0.5
0 1 2 3 4 5m

Grundriss


M 1 : 100 / DIN A3

DIN A3

[redacted]

Ansicht von Südwesten

M 1:200 / DIN A3

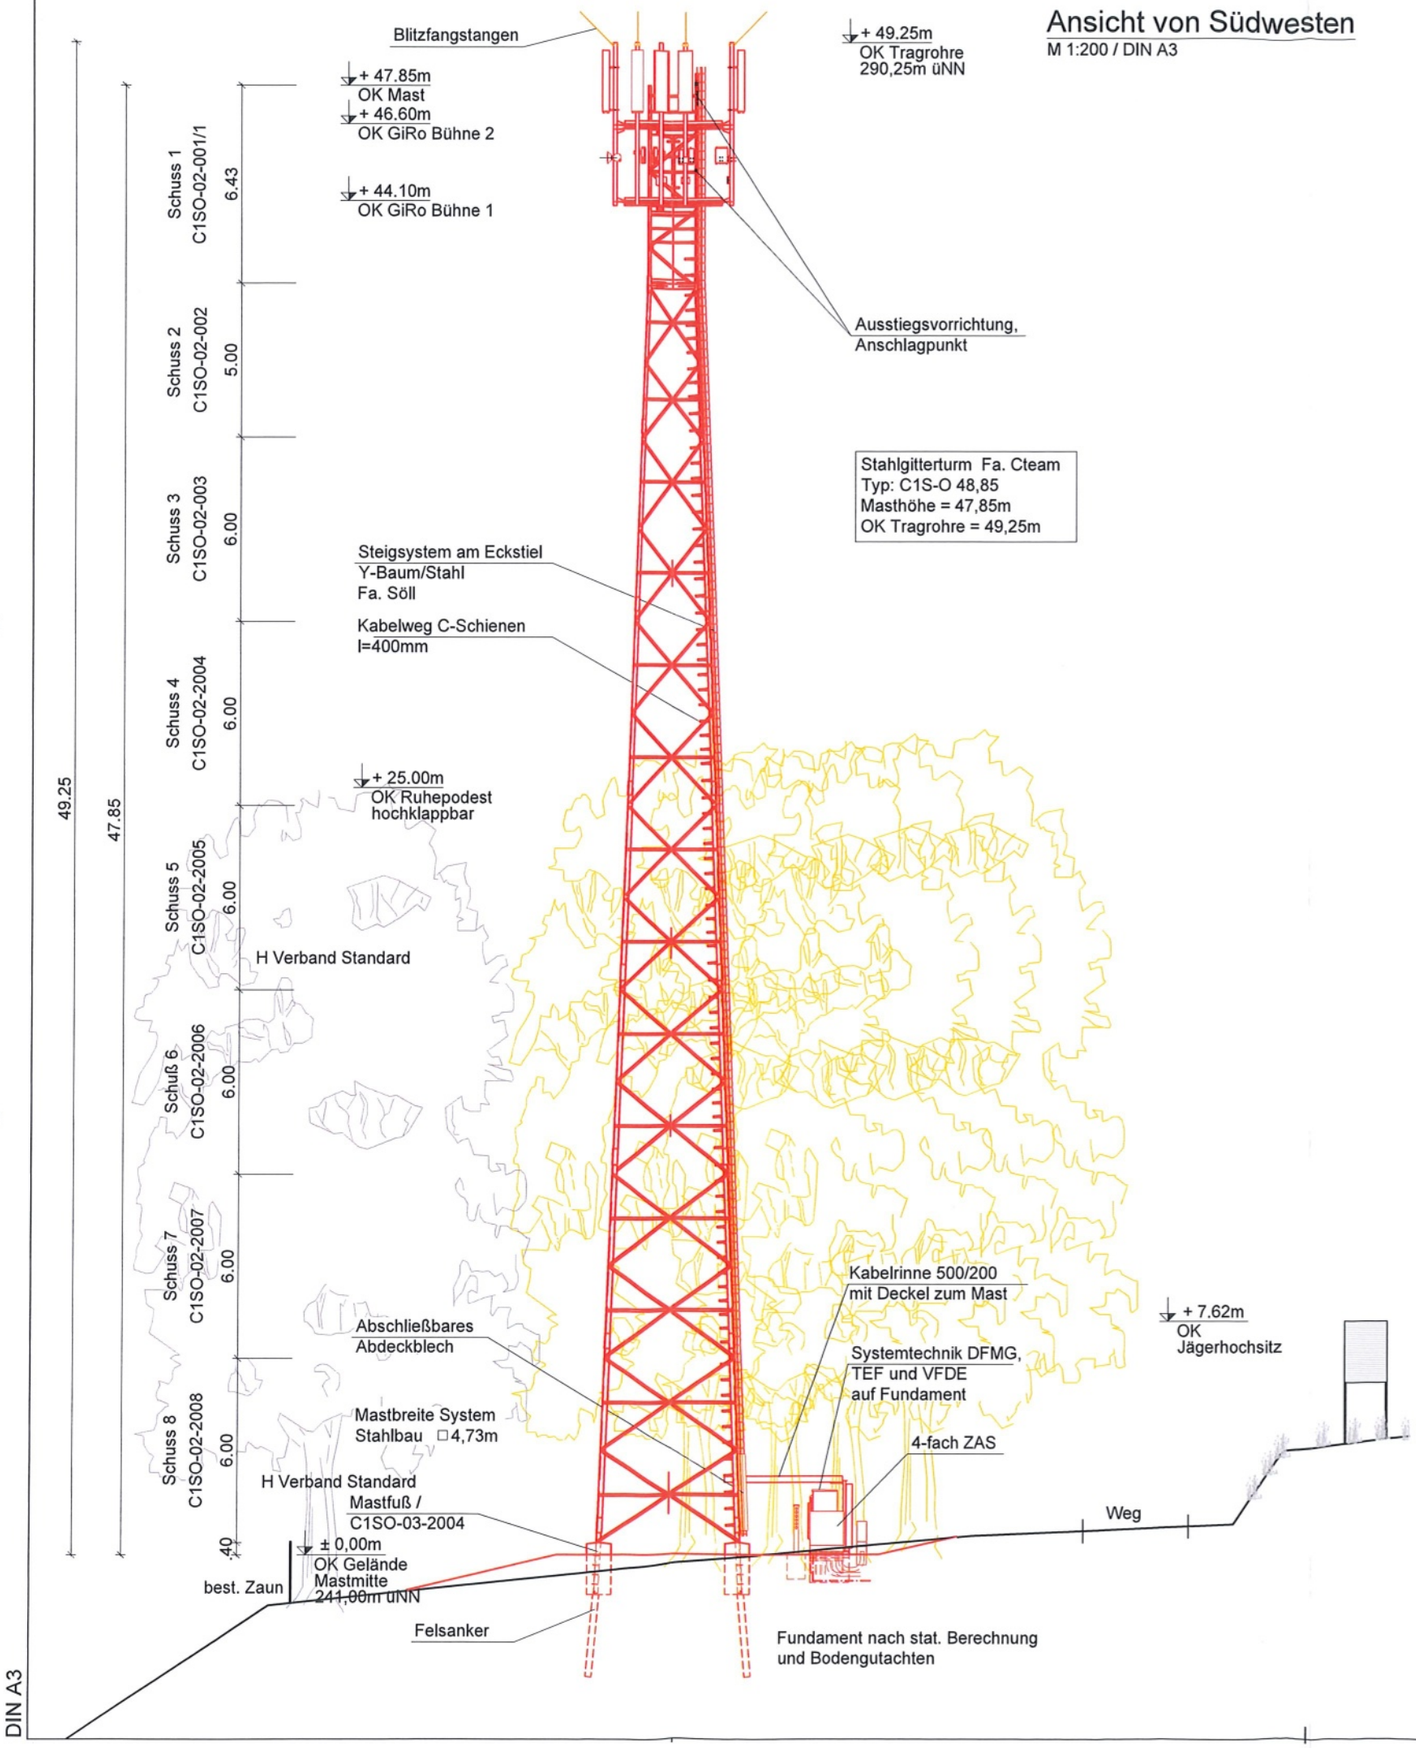

Koordinaten:	Länge:	Breite:
WGS 84:	07° 59´ 45,02"	49° 09´ 49,29"
Höhe ü. NN:	241,00 m	

M 1:200


0.5
0 1 2 3 4 5 7.5 10m

[redacted]

DIN A3

Ansicht von Südosten

M 1:200 / DIN A3

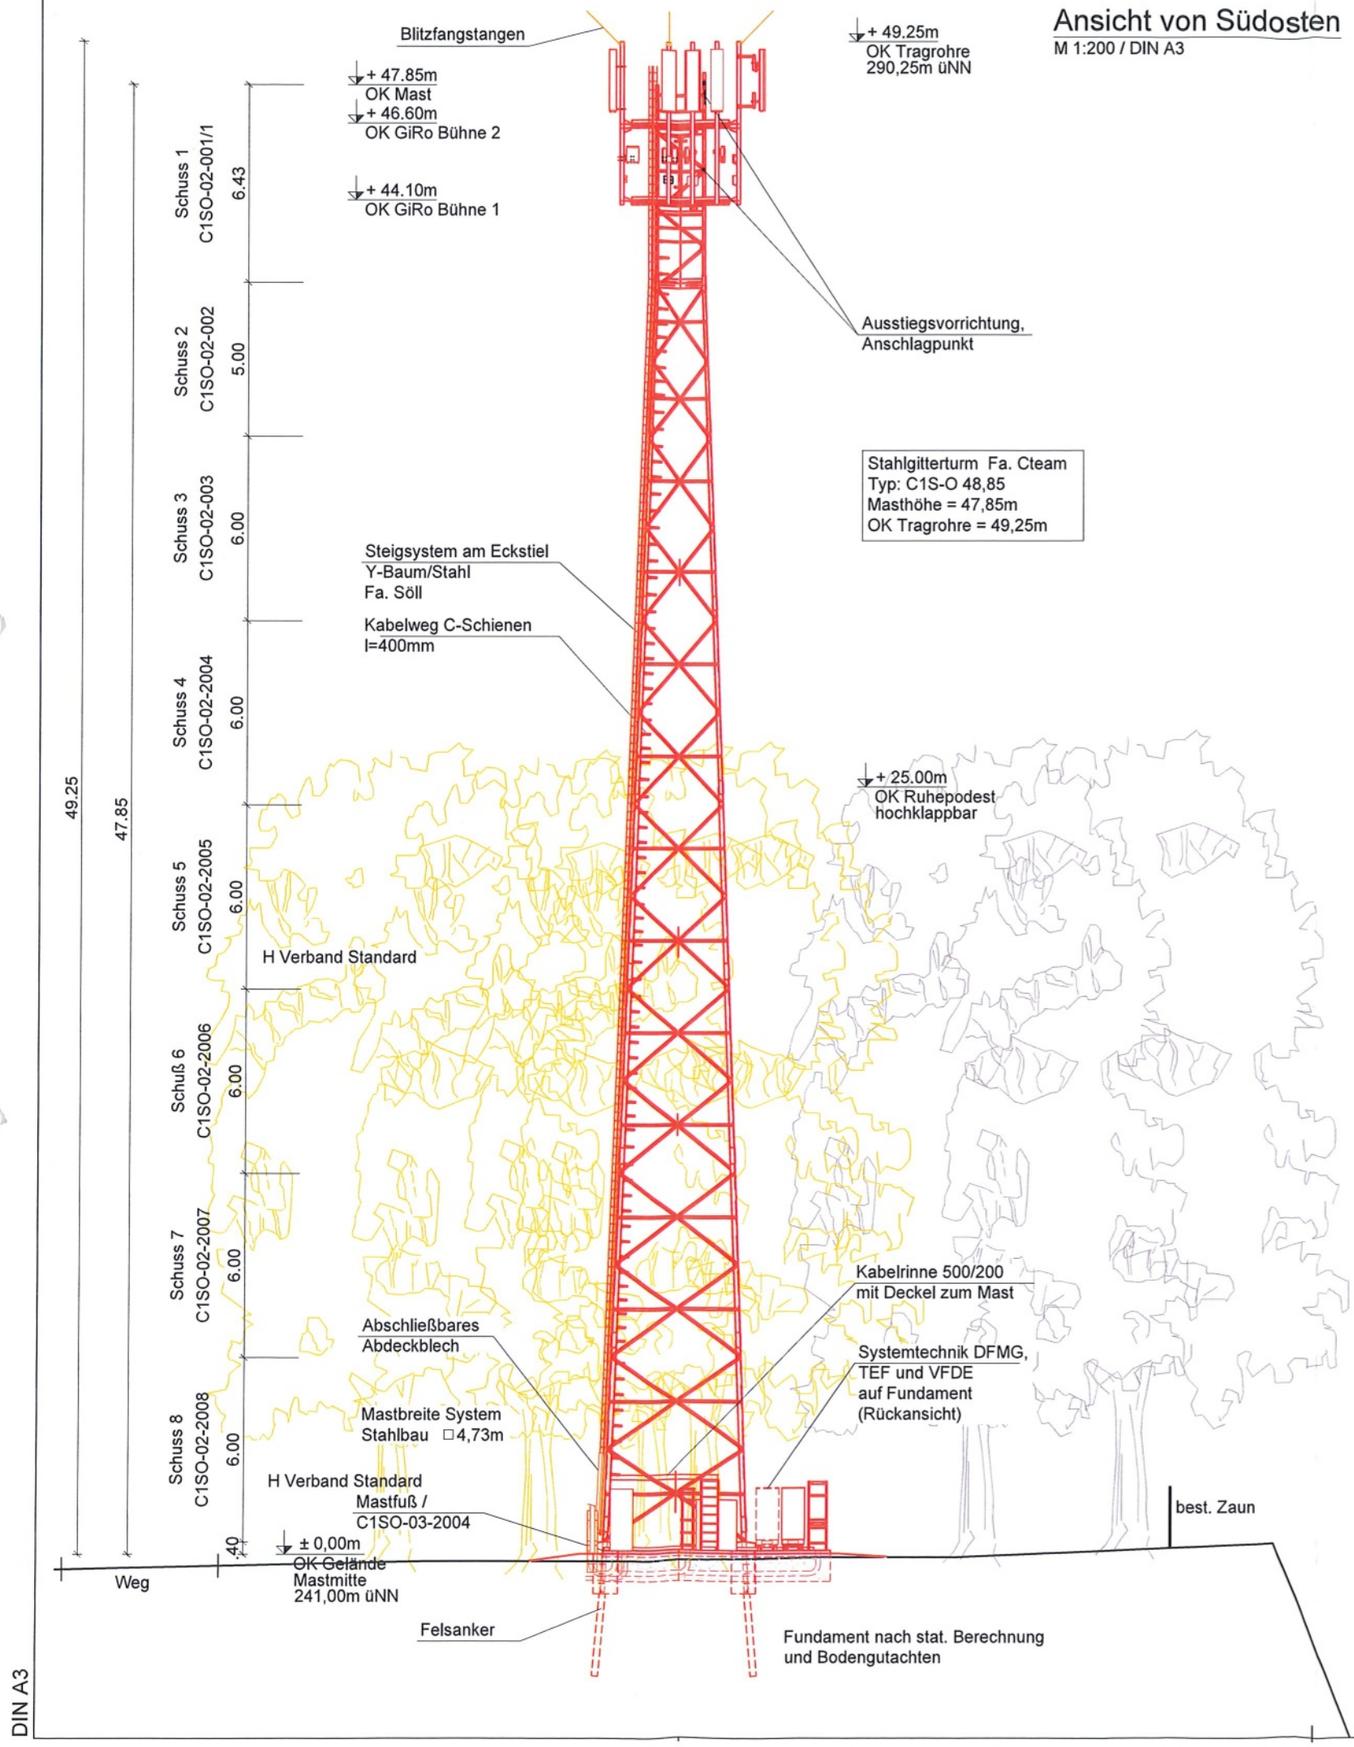

Koordinaten:	Länge:	Breite:
WGS 84:	07° 59´ 45,02"	49° 09´ 49,29"
Höhe ü. NN:	241,00 m	


M 1:200

0.5
0 1 2 3 4 5 7.5 10m


[redacted]

DIN A3


Seitenansicht von links
M 1:50 / DIN A3

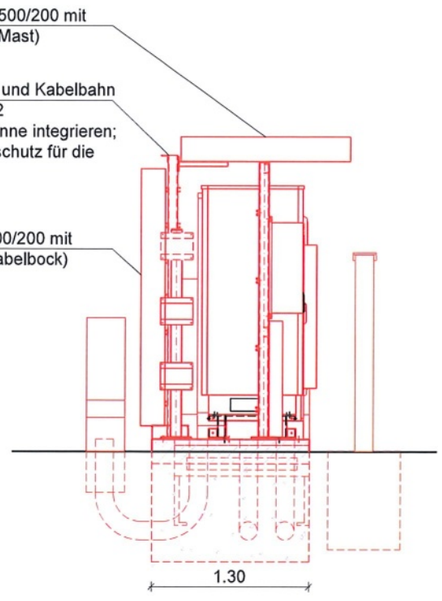

Vorderansicht
M 1:50 / DIN A3

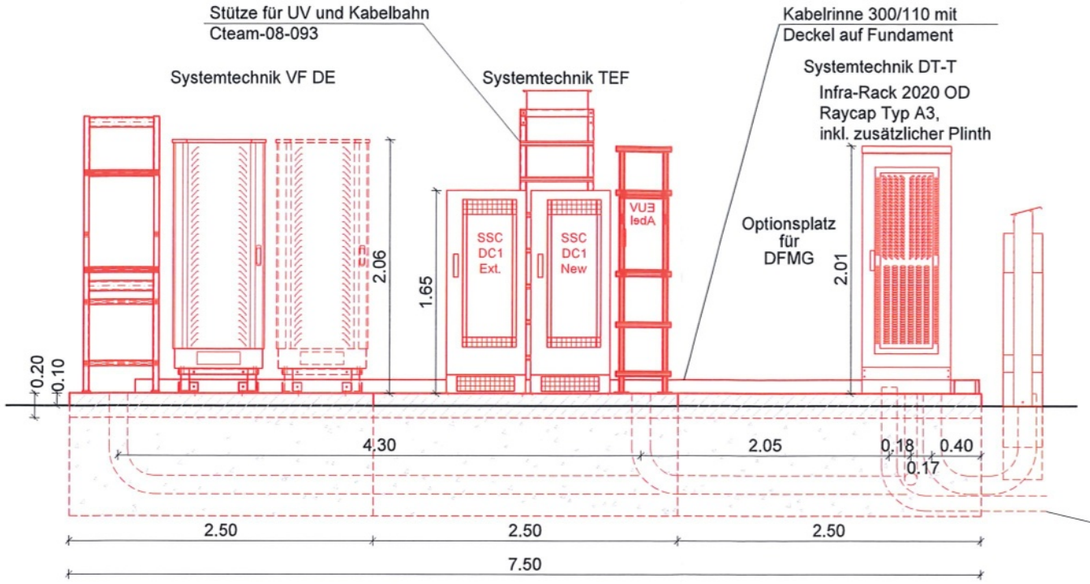


Seitenansicht von rechts
M 1:50 / DIN A3

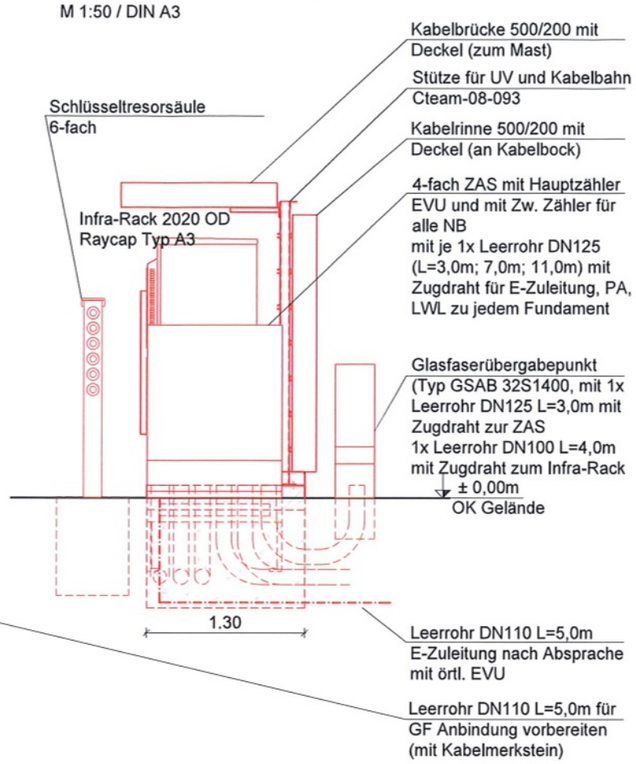

3x Technikfundament bewehrt
(2,50m x 1,30m x 0,20m) mit
Fundamenterder in V4A incl.
3 Anschlussfahnen
(auf Frostkoffer)

Grundriss
M 1:50 / DIN A3

Achtung!
Leerrohre sind an beiden Enden fachgerecht zu verschließen (sand- und wasserdicht)!
HT/KG Rohre sind unzulässig!

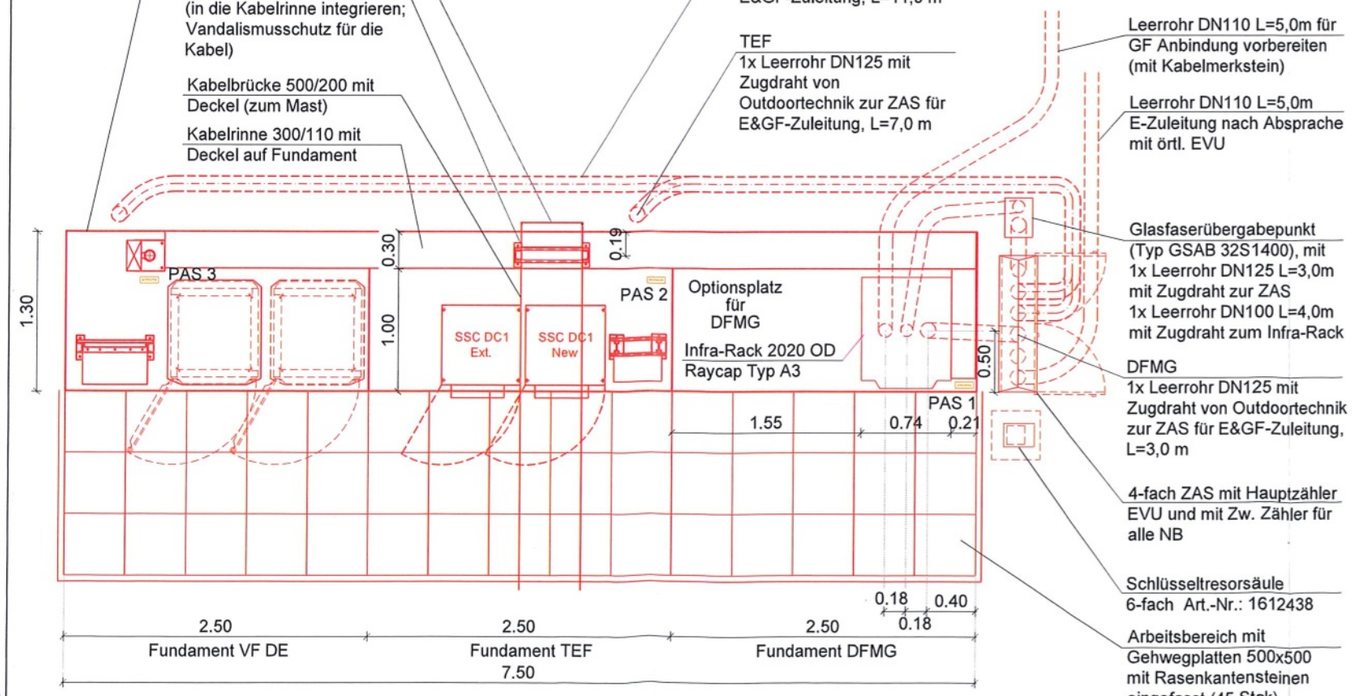

M 1:50 0.5 0 1 2 3m

[redacted]

DIN A3