






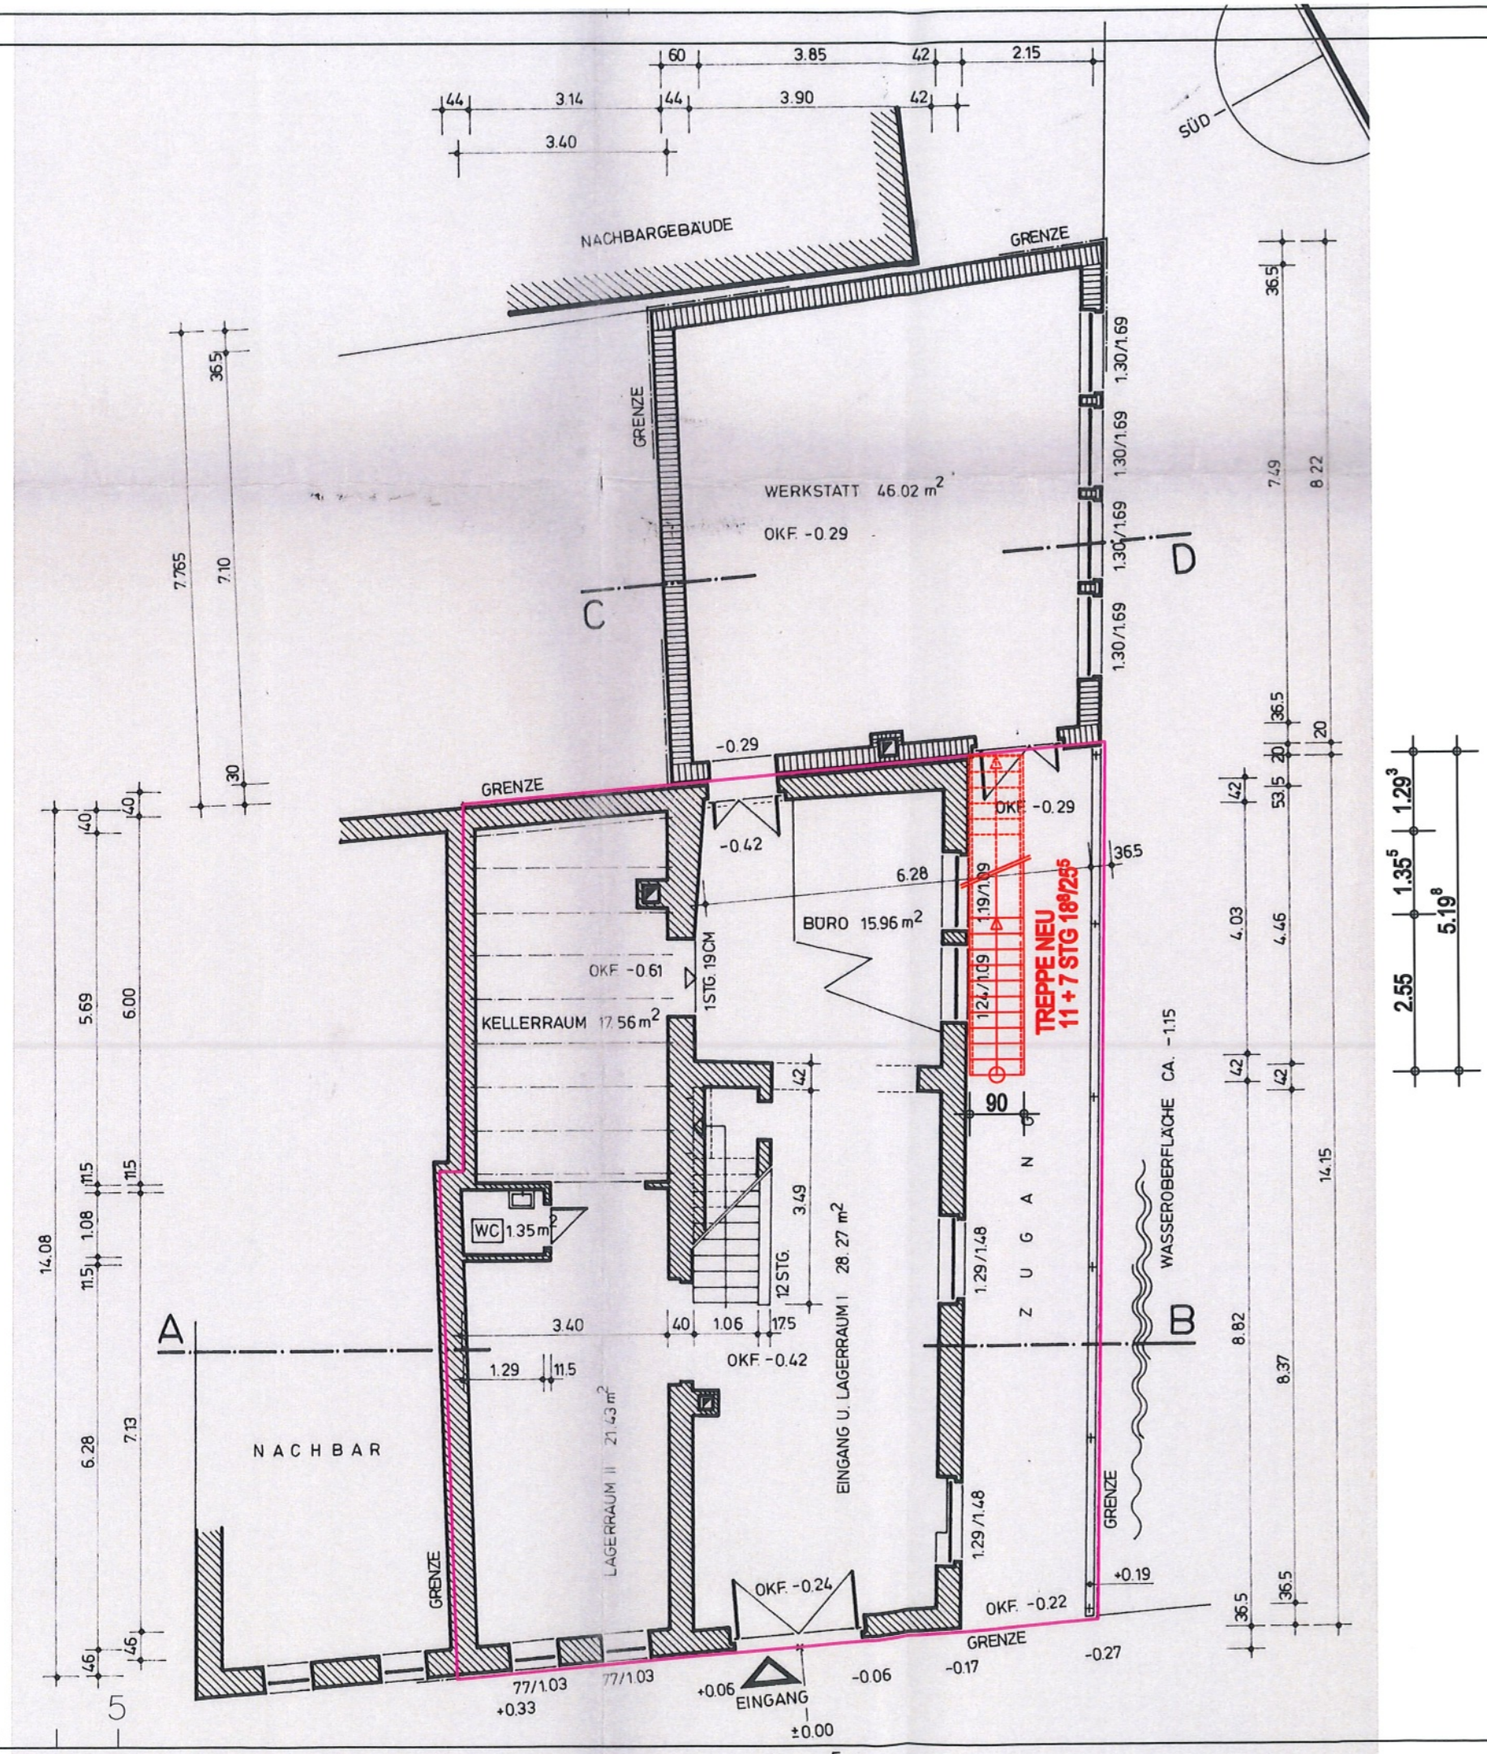


Treppe ohne Abstandsfläche
gem. §8 (11,6) LBauO

# BAUEINGABE

ERDGESCHOSS

PR.NR 2627


PROJEKT

ERRICHTUNG EINER AUSSENTREPPE

AM KANAL 7
FL. NR. 363

76857 ALBERSWEILER

[redacted]

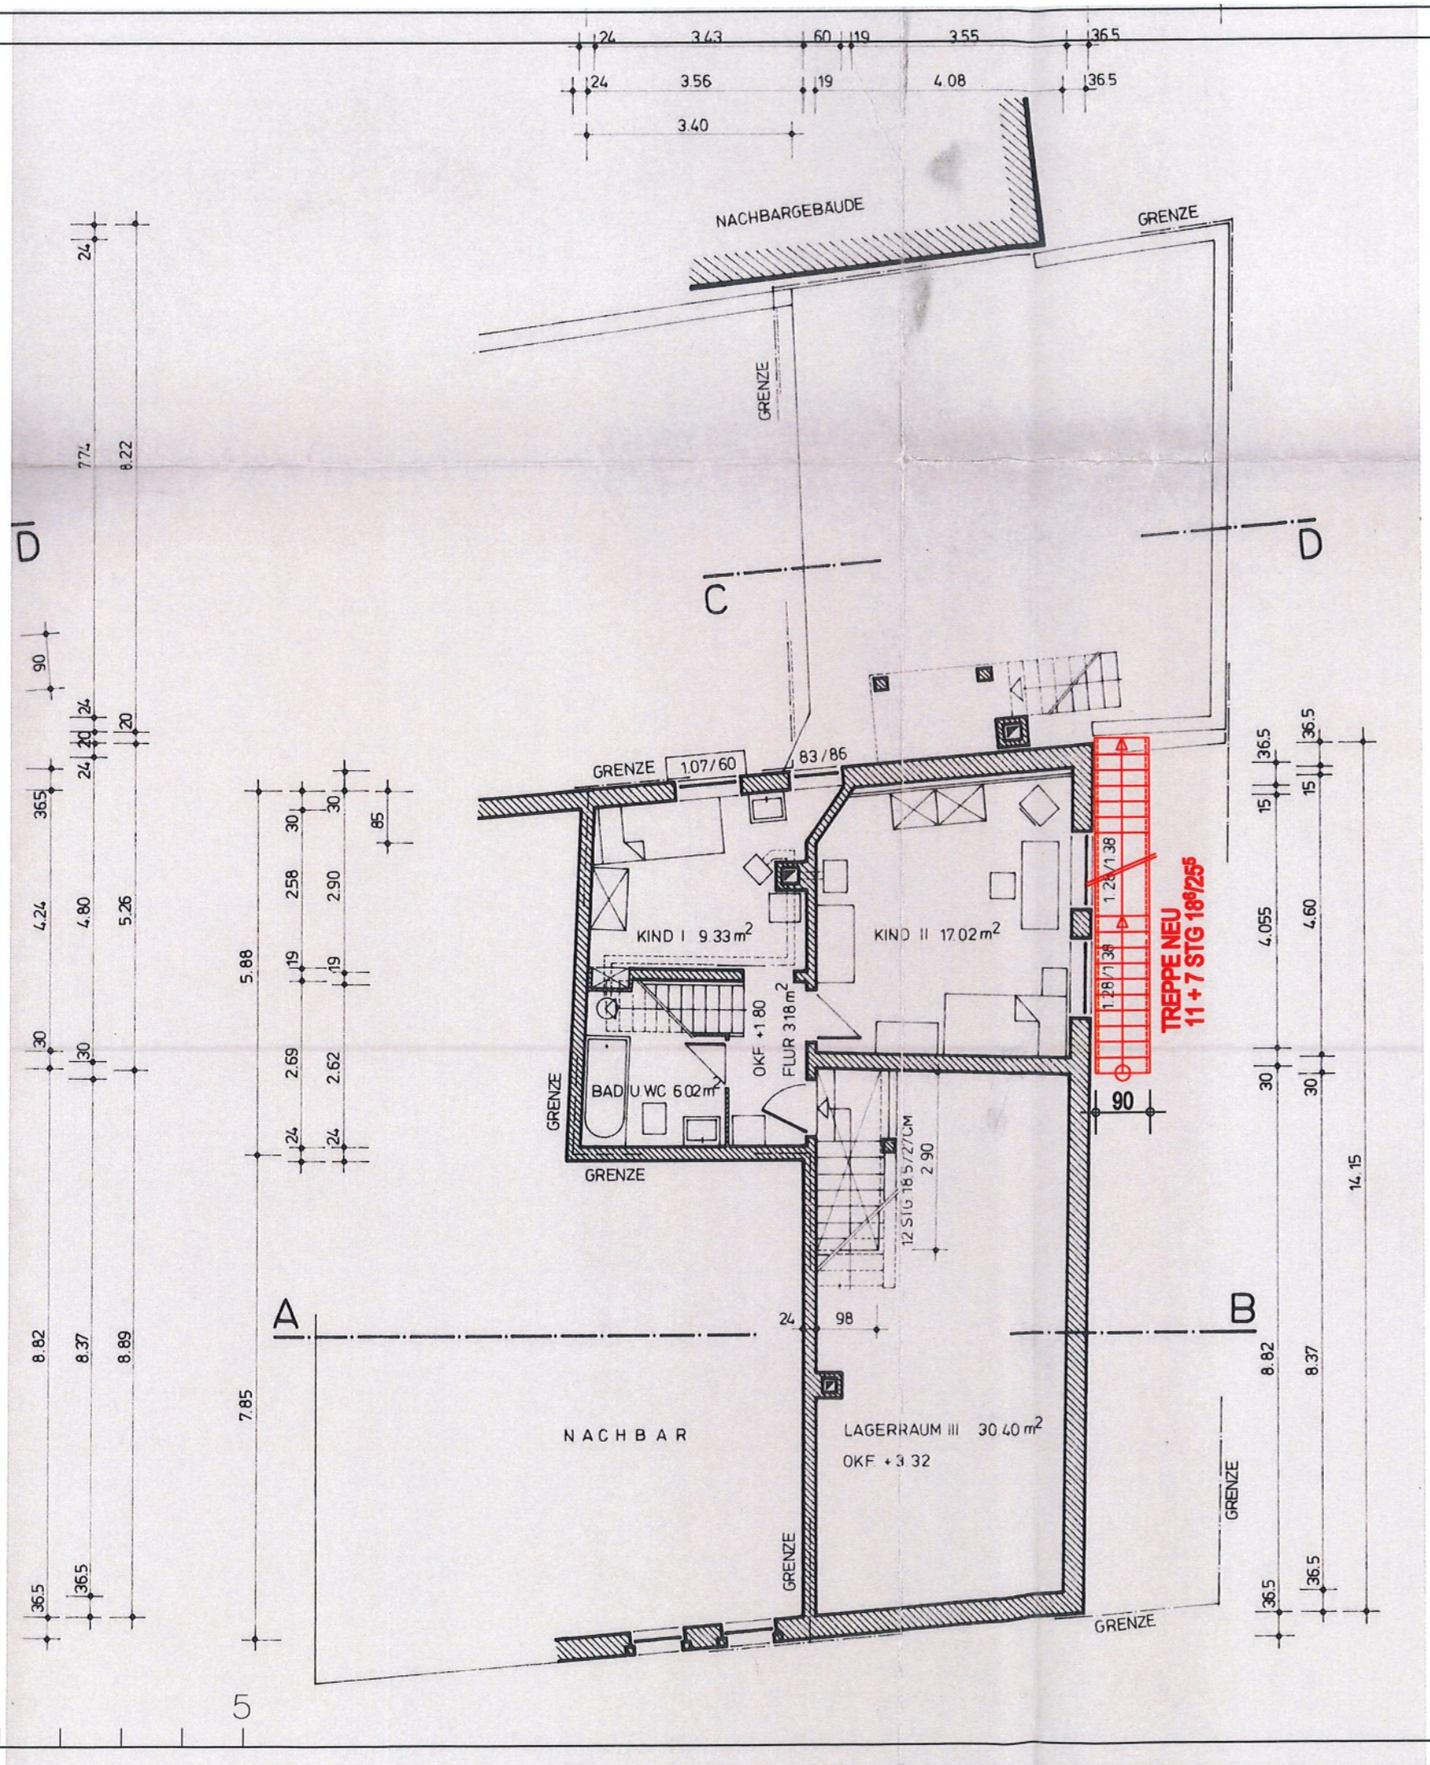








# BAUEINGABE

## 1. OBERGESCHOSS


PR.NR 2627

**PROJEKT**

**ERRICHTUNG EINER AUSSENTREPPE**

AM KANAL 7 — 76857 ALBERSWEILER
FL. NR. 363

[redacted]

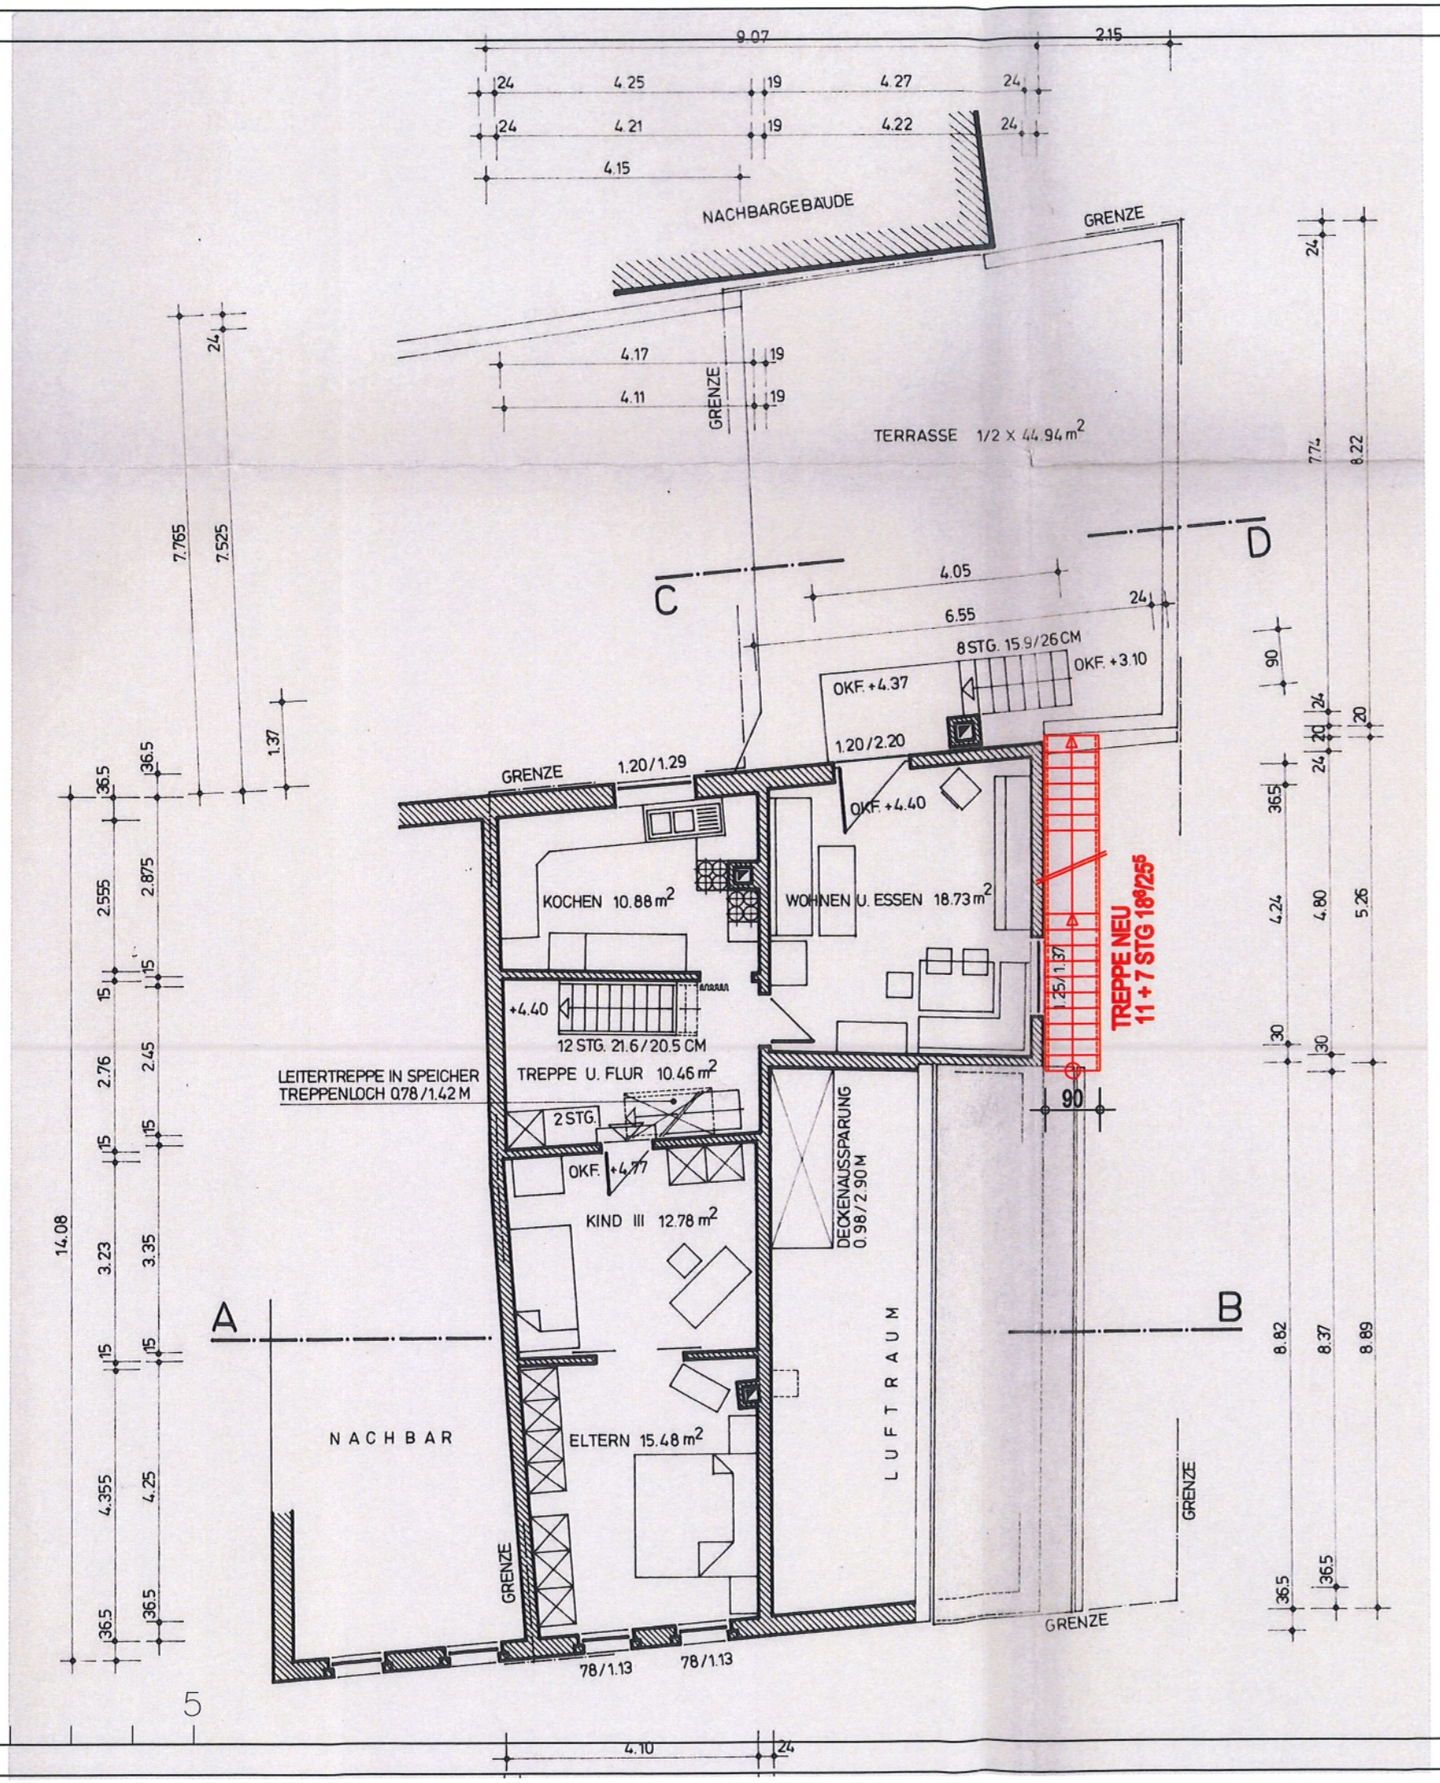


ARCHITEKTENKAMMER
RHEINLAND-PFALZ
GREGOR HOFFMANN
ARCHITEKT
MITGLIED 4675


# G BAUEINGABE

## 2. OBERGESCHOSS | PR.NR 2627

**PROJEKT** ERRICHTUNG EINER AUSSENTREPPE

AM KANAL 7 — 76857 ALBERSWEILER
FL. NR. 363

[redacted]

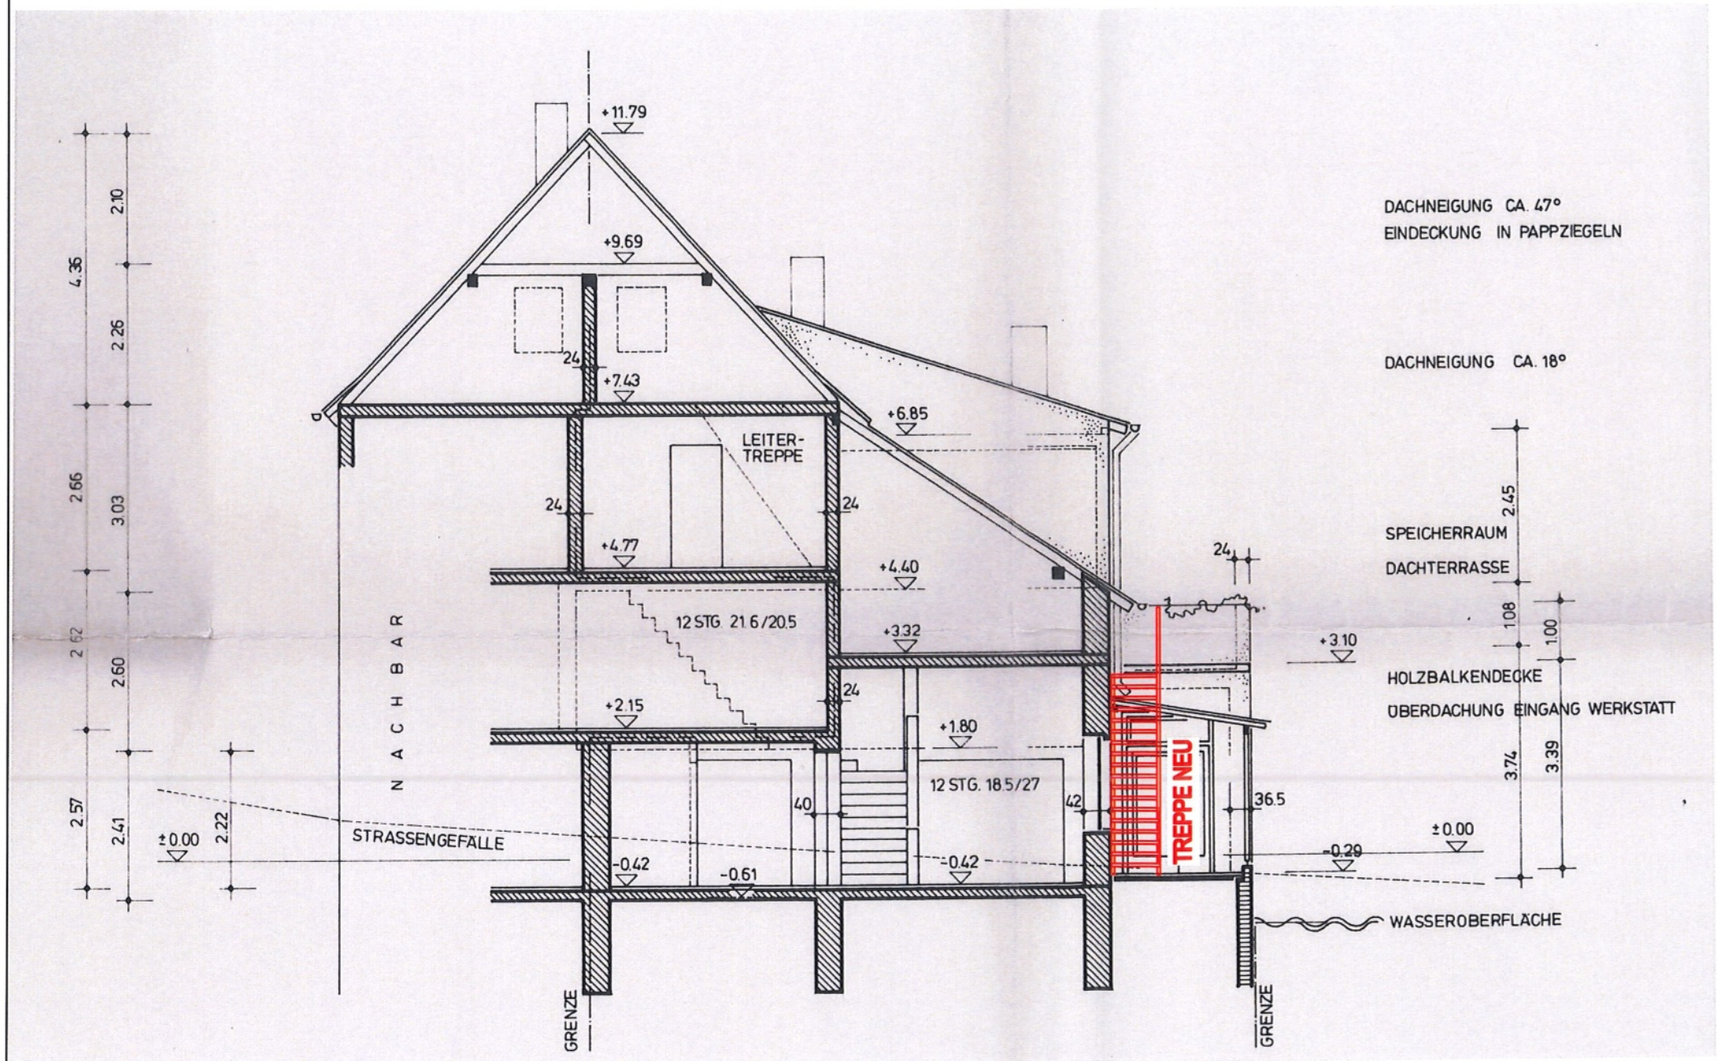


DACHNEIGUNG CA. 47°
EINDECKUNG IN PAPPZIEGELN

DACHNEIGUNG CA. 18°

ARCHITEKTENKAMMER RHEINLAND-PFALZ
GREGOR HOFFMANN
ARCHITEKT
MITGLIED 4675

0 5

# BAUEINGABE

## SCHNITT B-B


PR.NR 2627

PROJEKT

ERRICHTUNG EINER AUSSENTREPPE

AM KANAL 7
FL. NR. 363

76857 ALBERSWEILER

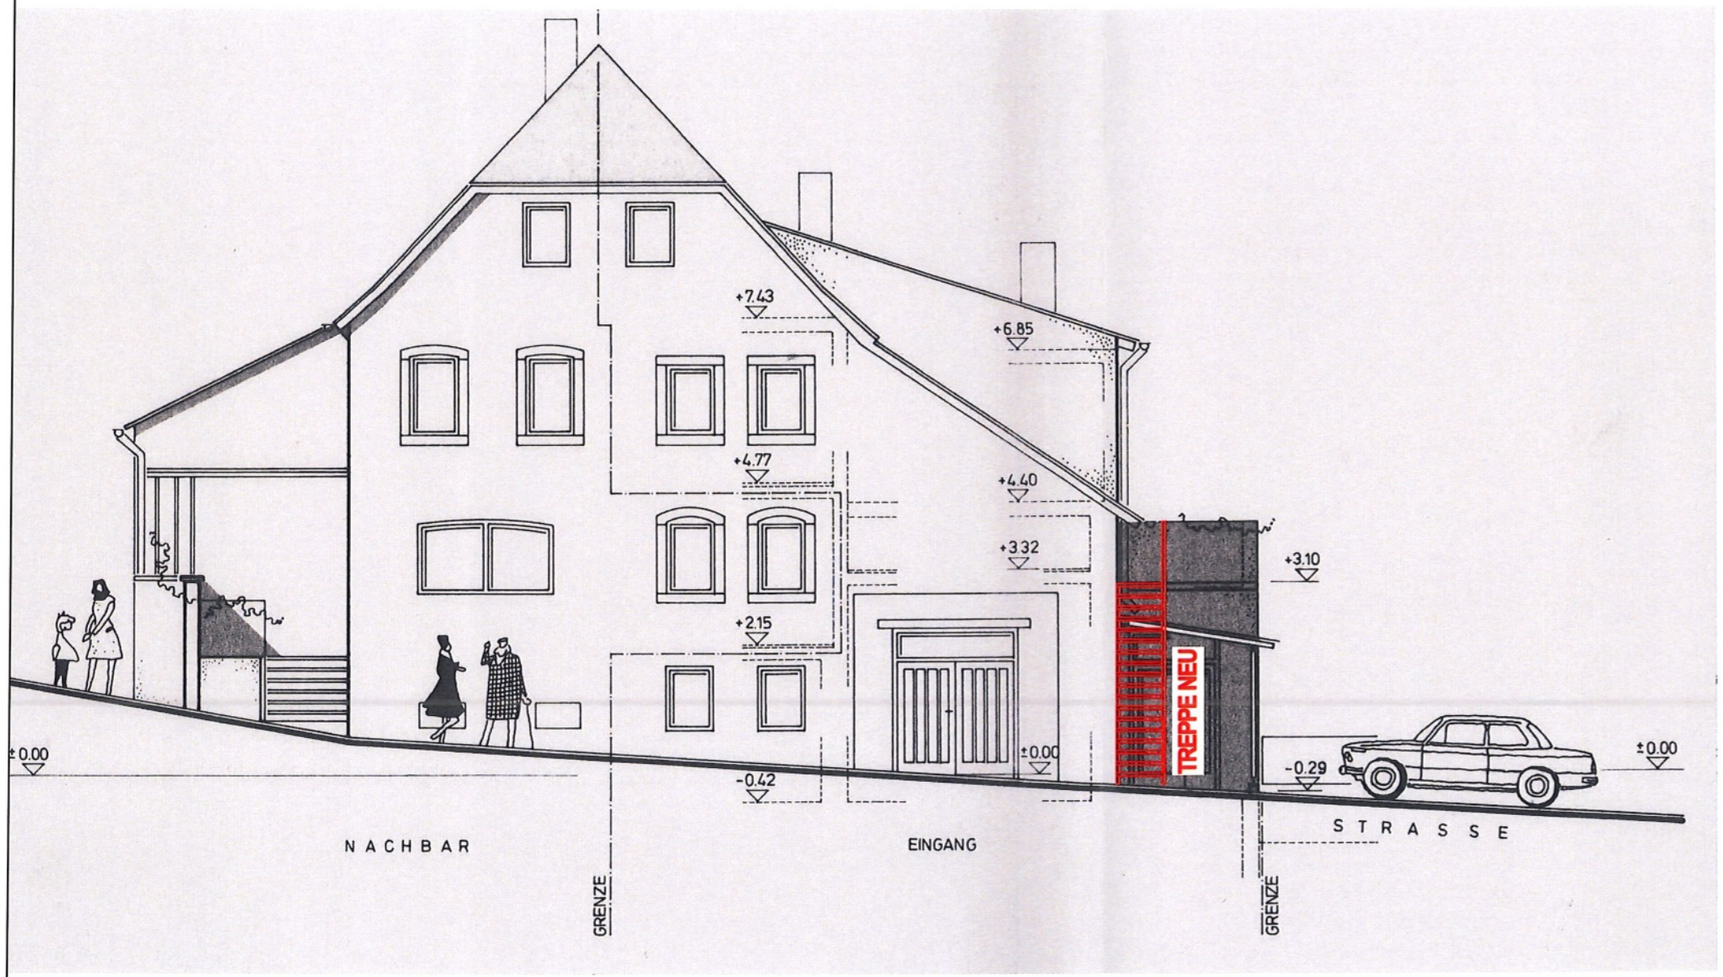


ARCHITEKTENKAMMER RHEINLAND-PFALZ
GREGOR HOFFMANN
ARCHITEKT
MITGLIED 4675

# G BAUEINGABE

## OSTANSICHT


PR.NR 2627

**PROJEKT** ERRICHTUNG EINER AUSSENTREPPE

AM KANAL 7 76857 ALBERSWEILER
FL. NR. 363

[redacted]

0 5

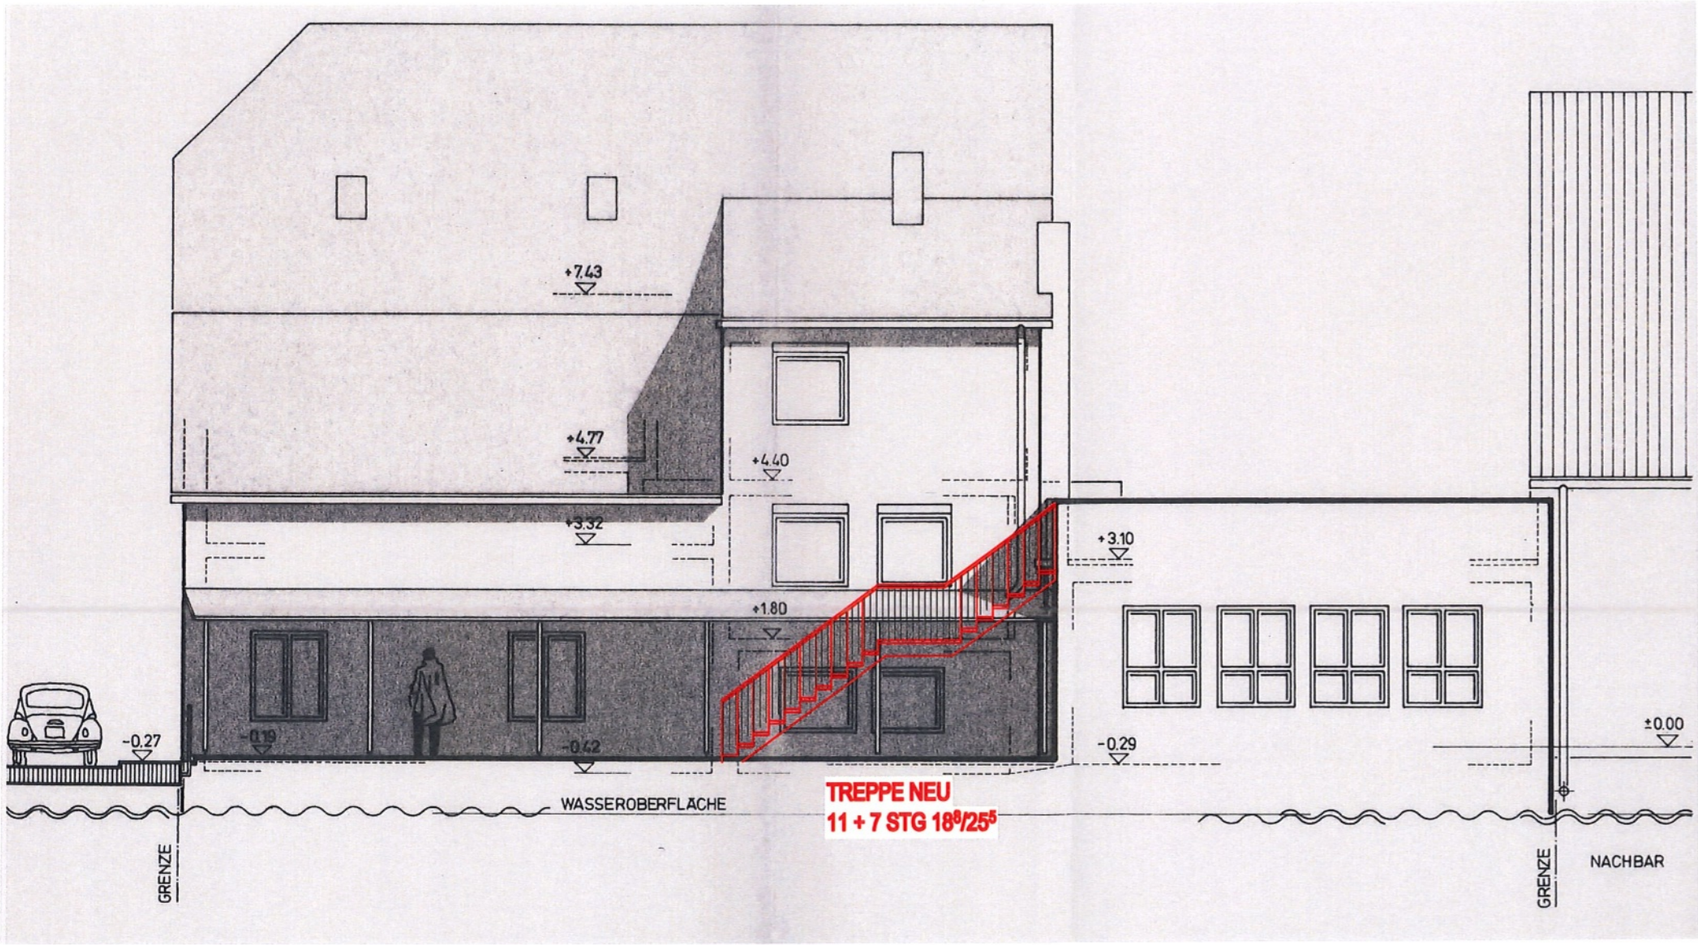


ARCHITEKTENKAMMER RHEINLAND-PFALZ
GREGOR HOFFMANN
ARCHITEKT

# BAUEINGABE

**NORDANSICHT** | **PR.NR 2627**

**PROJEKT**

**ERRICHTUNG EINER AUSSENTREPPE**

AM KANAL 7 — 76857 ALBERSWEILER
FL. NR. 363

[redacted]

0 5