
Landschaftsinformationssystem der
Naturschutzverwaltung Rheinland-Pfalz


Notiz:

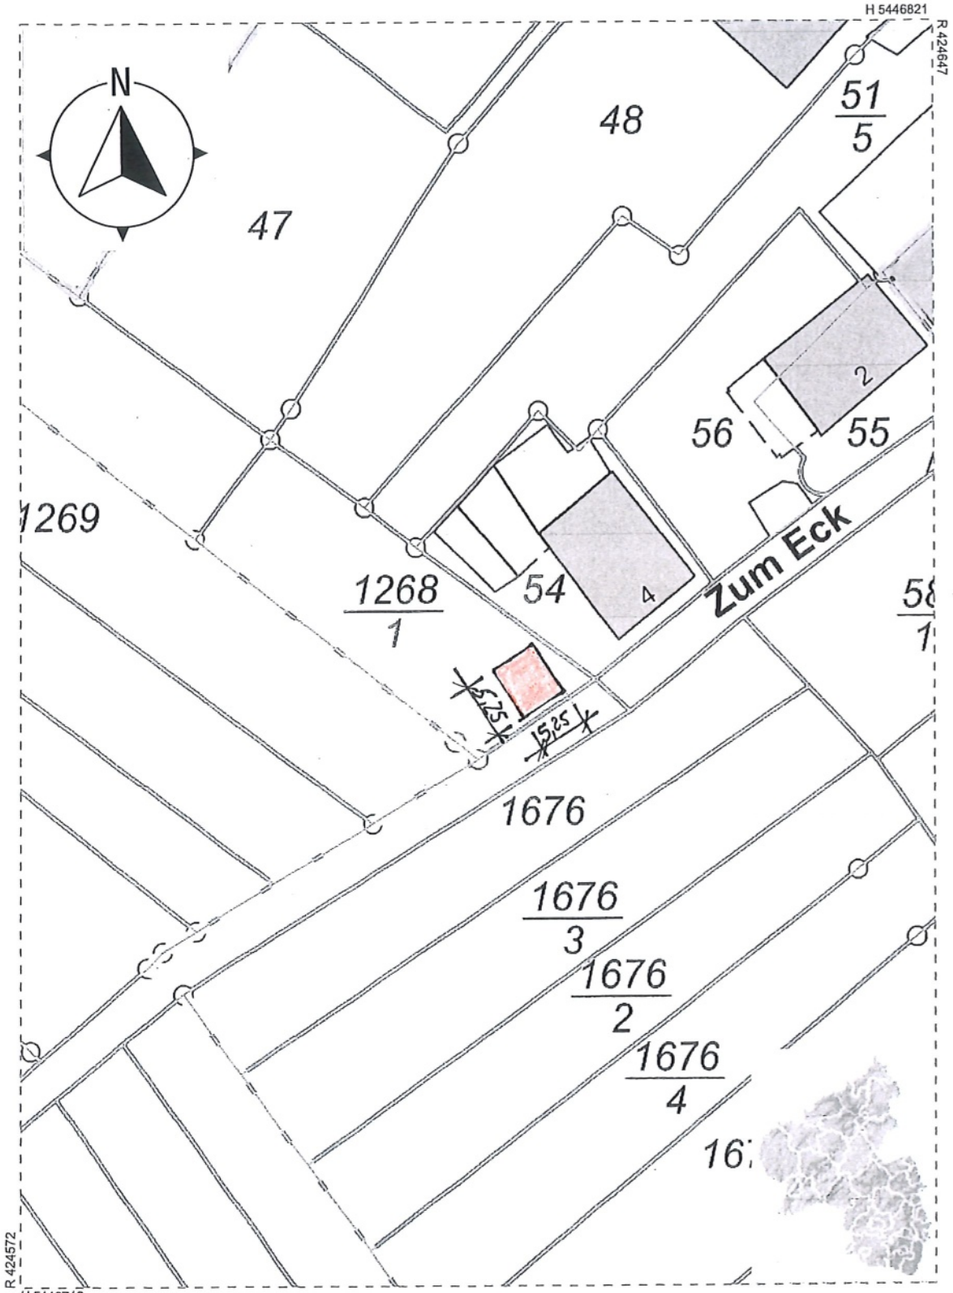

(C) Naturschutzverwaltung Rheinland-Pfalz, Geobasisdaten: (C) Kataster- und Vermessungsverwaltung Rheinland-Pfalz

Bauvorhaben:	**Errichtung eines Lagerschuppens**
Bauort:	**Zum Eck 4 76857 Waldrohrbach**
[redacted]	
Dokumentenart:	**Bauvoranfrage**
Planinhalt:	**Übersichtslageplan**
Zeichnung Nr.:	**1**
Maßstab:	**1:500**
Datum:	**16.05.2026**
[redacted]	

Schnitt M= 1:25

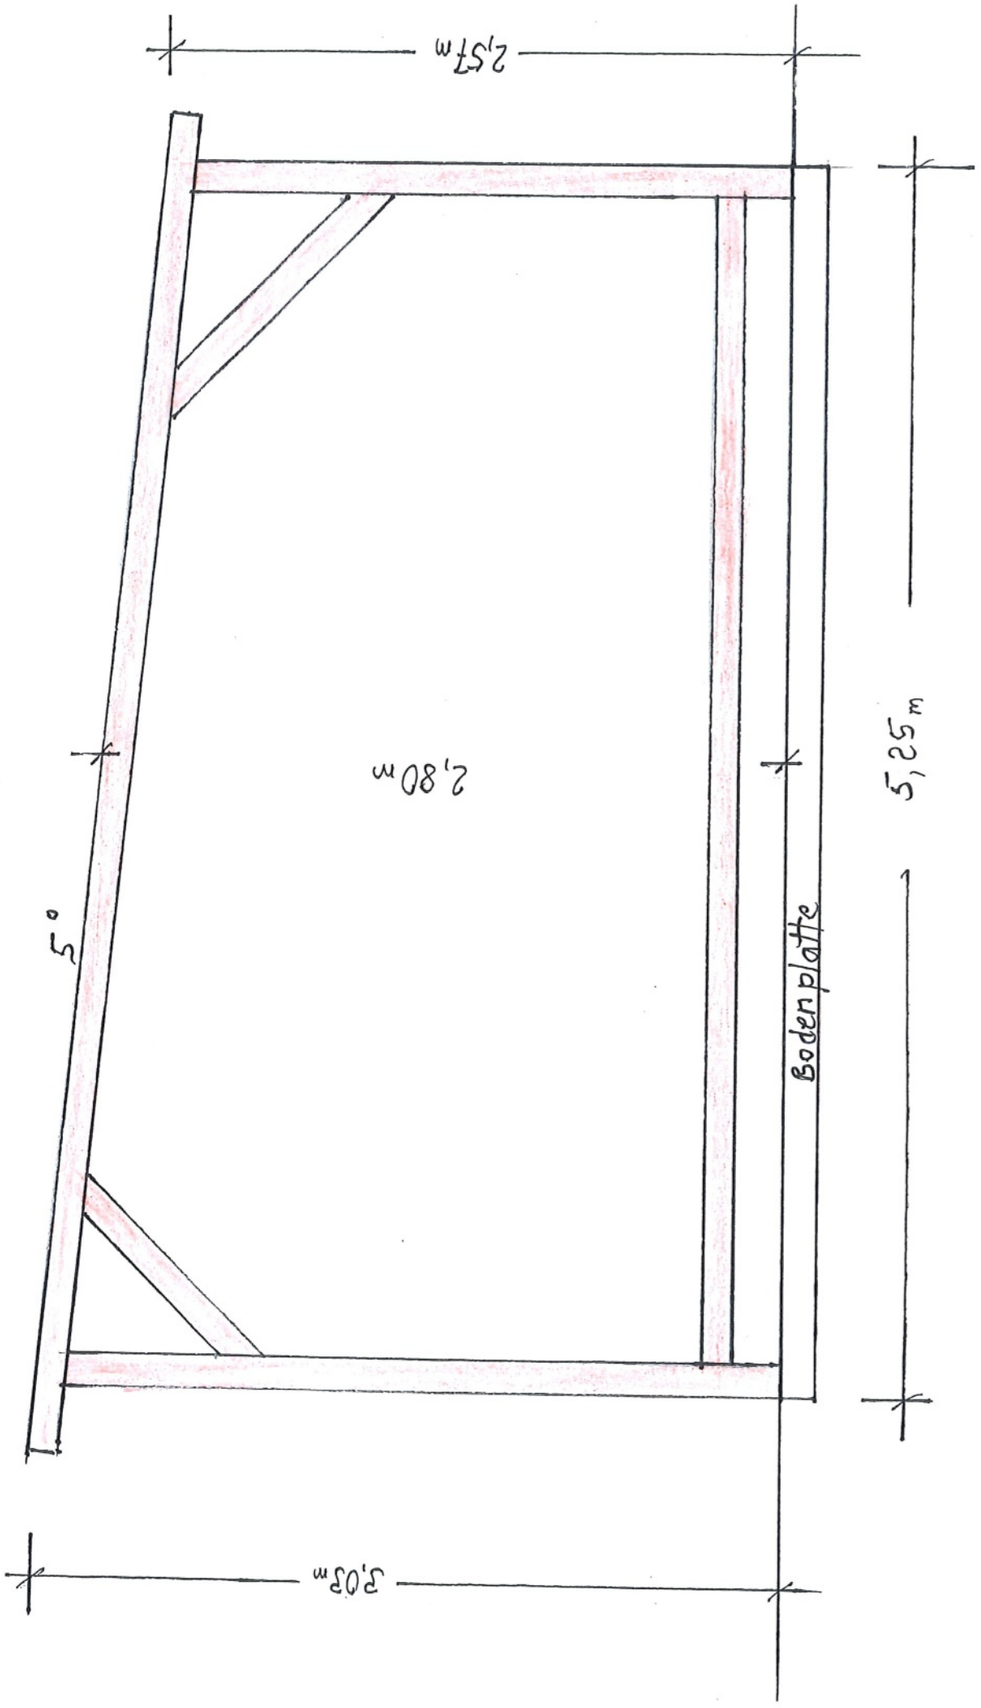

Bauvorhaben:	**Errichtung eines Lagerschuppens**
Bauort:	**Zum Eck 4 76857 Waldrohrbach**
[redacted]	
Dokumentenart:	**Bauvoranfrage**
Planinhalt:	**Schnitt A-A**
Zeichnung Nr.:	**2**
Maßstab:	**01:25**
Datum:	**16.05.2026**
[redacted]	