

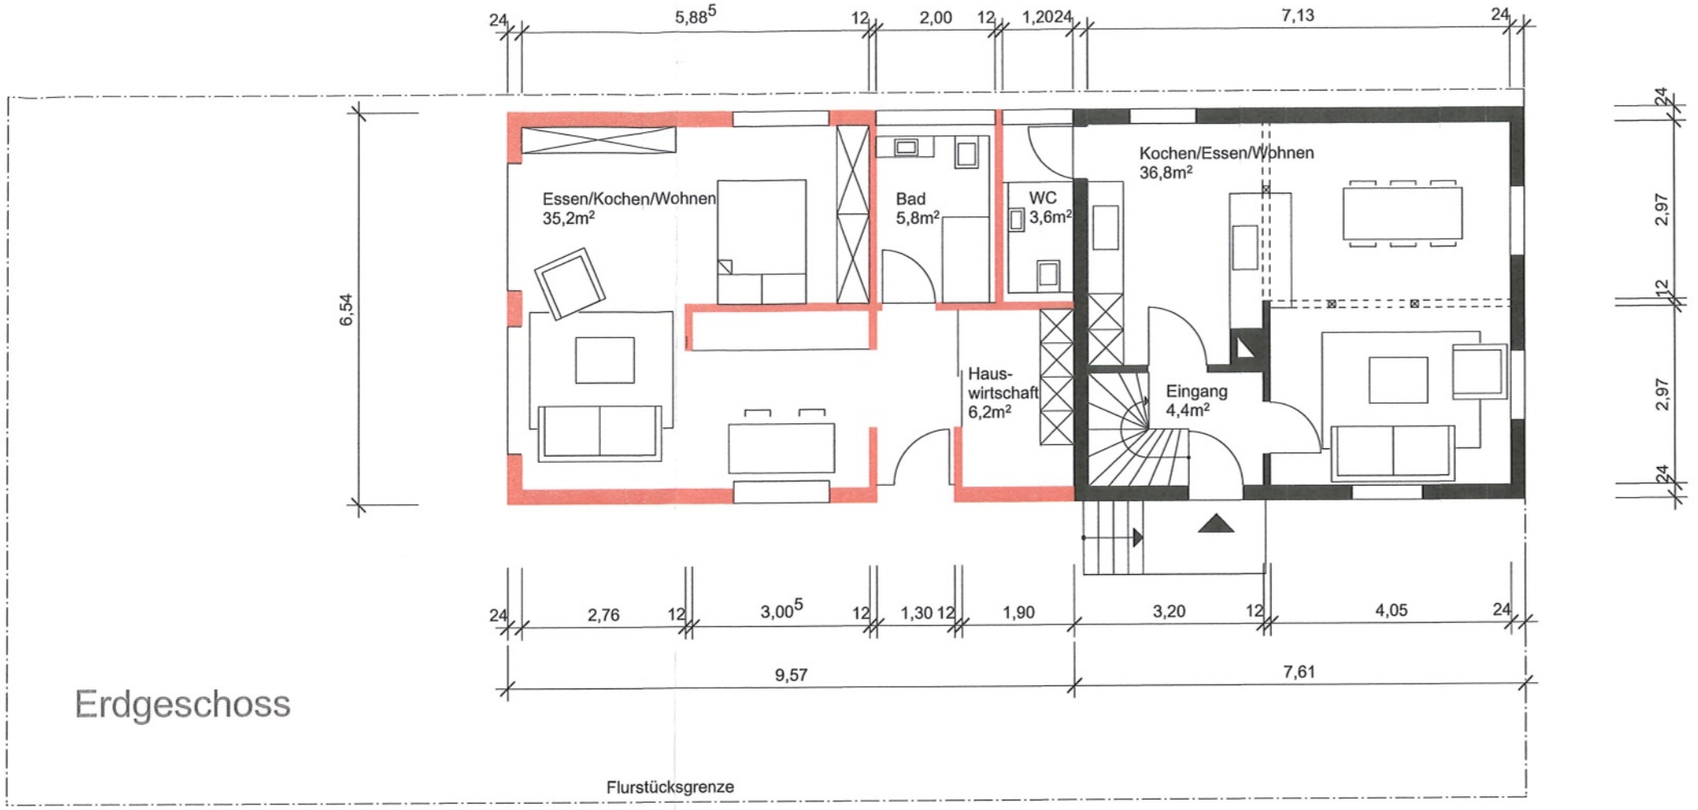


Erdgeschoss

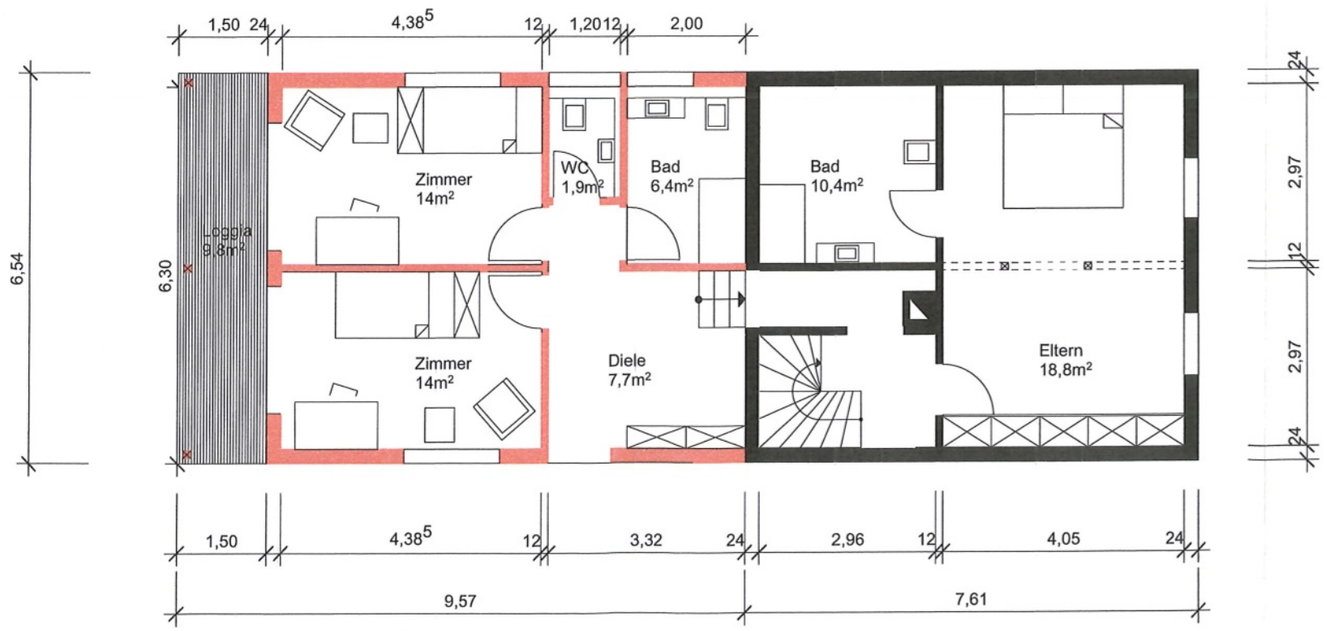

Obergeschoss

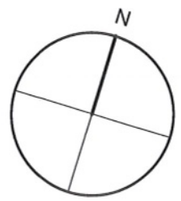

Baueingabe

[redacted]

Baueingabe


25-04 Anbau Wohnhaus
August-Bebelstr.5
76855 Annweiler

Flurstücknr.3659


Grundrisse EG& OG

Datum	Projektnr.
21.10.2025	25-04
Gezeichnet	Masstab
Sab.Bu.	1: 100

1 0 0 0 1 A

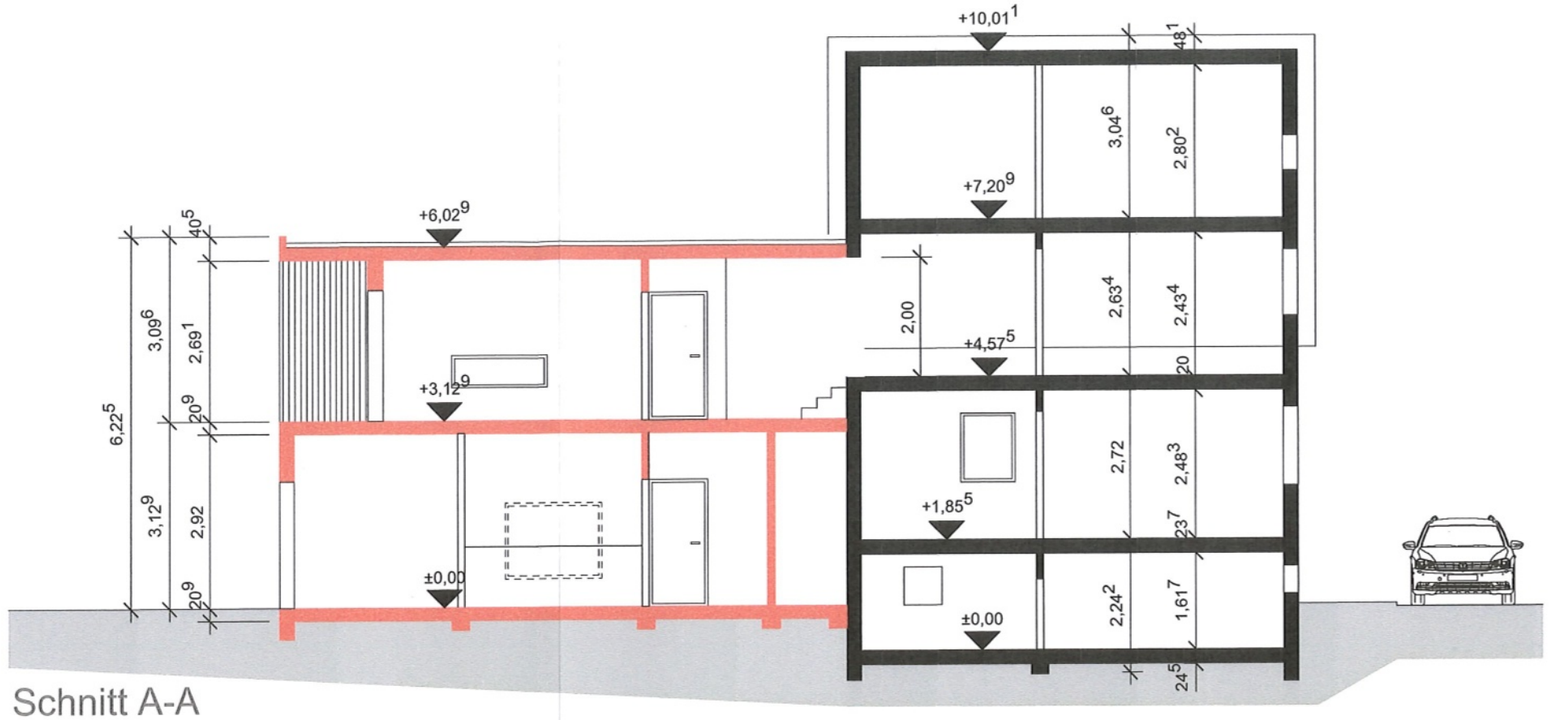

Schnitt A-A

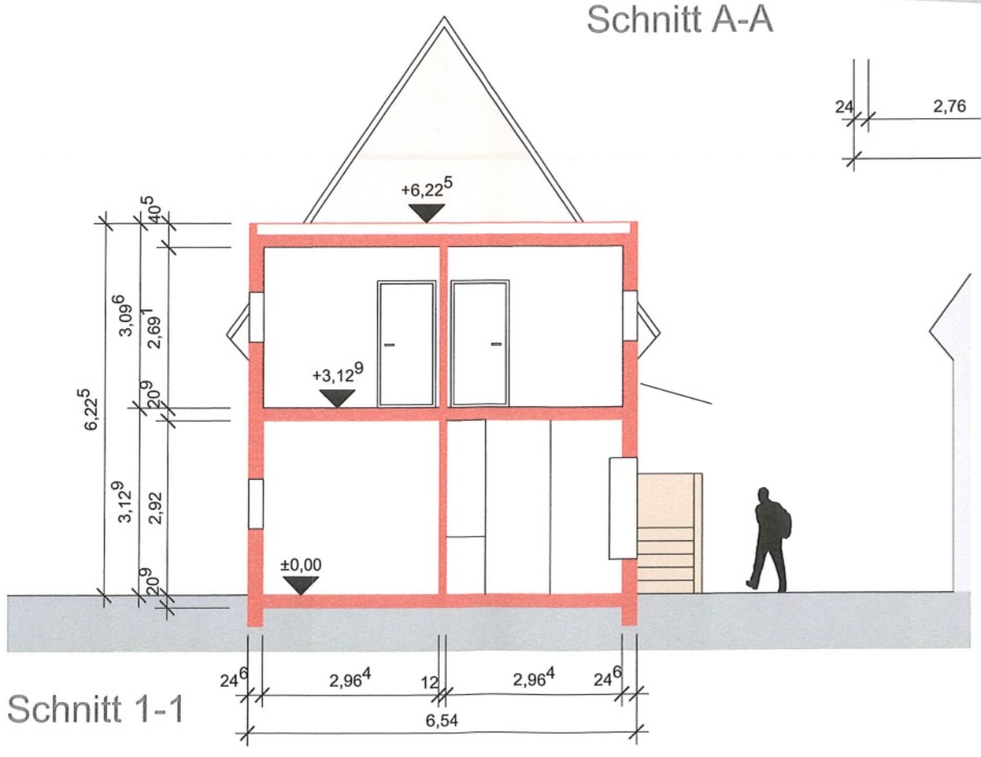

Schnitt 1-1

Baueingabe

[redacted]

Baueingabe


25-04 Anbau Wohnhaus
August-Bebelstr.5
76855 Annweiler

Flurstücknr.3659


Schnitte 1-1 , A-A

Datum	Projektnr.
21.10.2025	25-04
Gezeichnet	Masstab
Sab.Bu.	1: 100

1 0 0 0 4 A

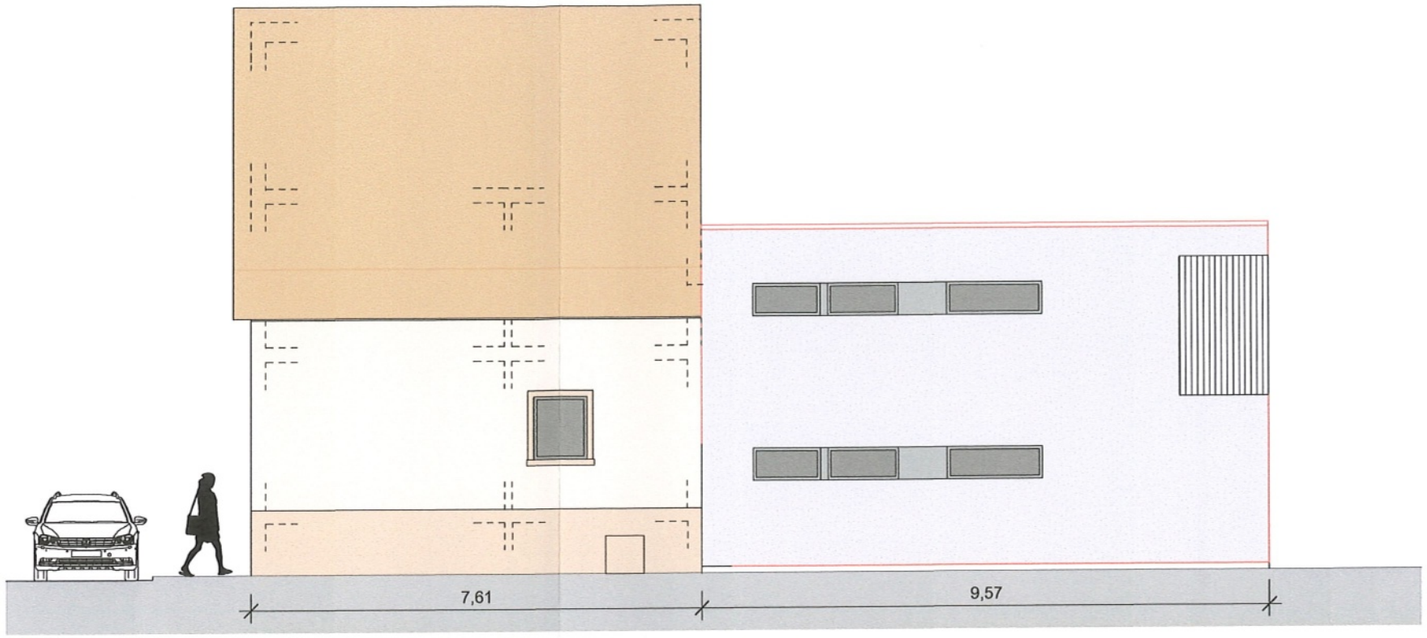

Ansicht Norden

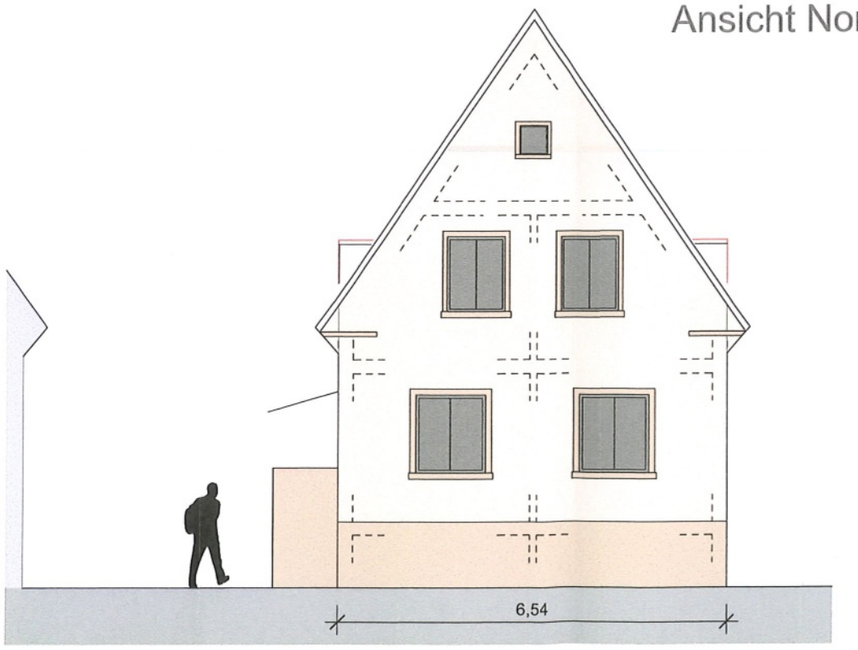

Ansicht Osten

Baueingabe


[redacted]

Baueingabe
25-04 Anbau Wohnhaus **Flurstücknr.3659**
August-Bebelstr.5
76855 Annweiler


Ansichten Norden & Osten

Datum	Projektnr.
21.10.2025	25-04
Gezeichnet	Masstab
Sab.Bu.	1: 100

1 0 0 0 3 A

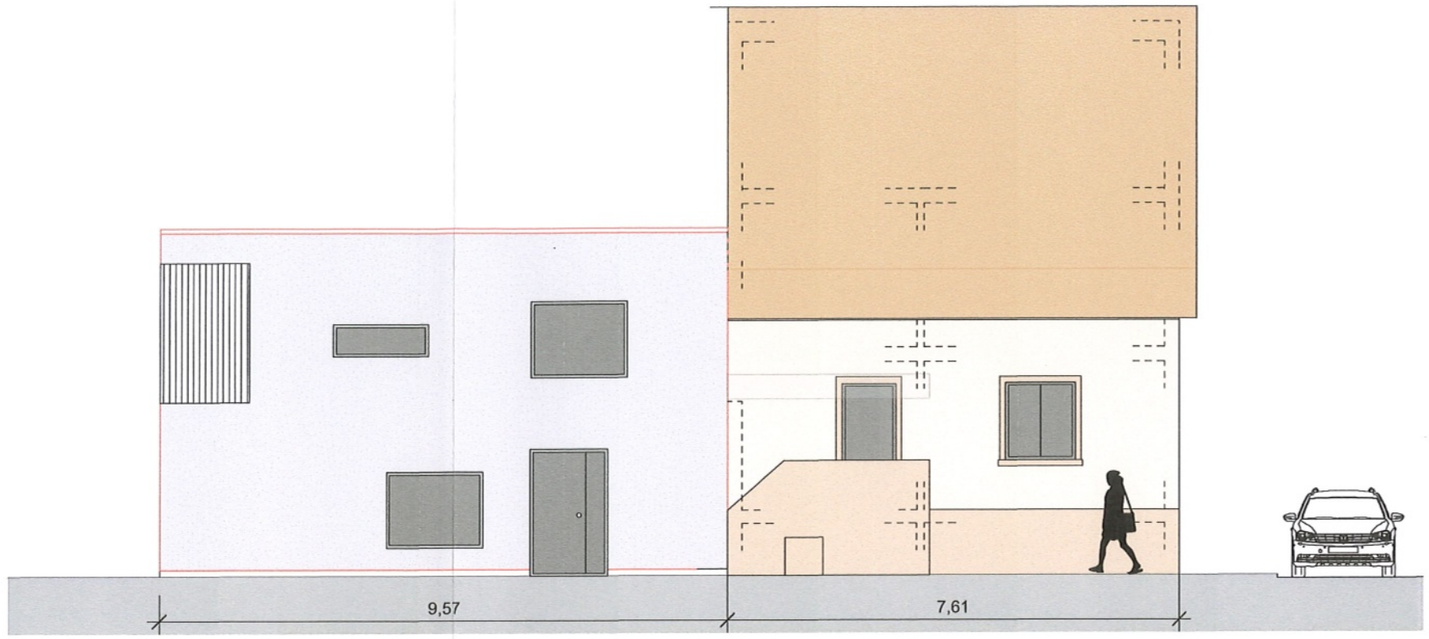

Ansicht Süden

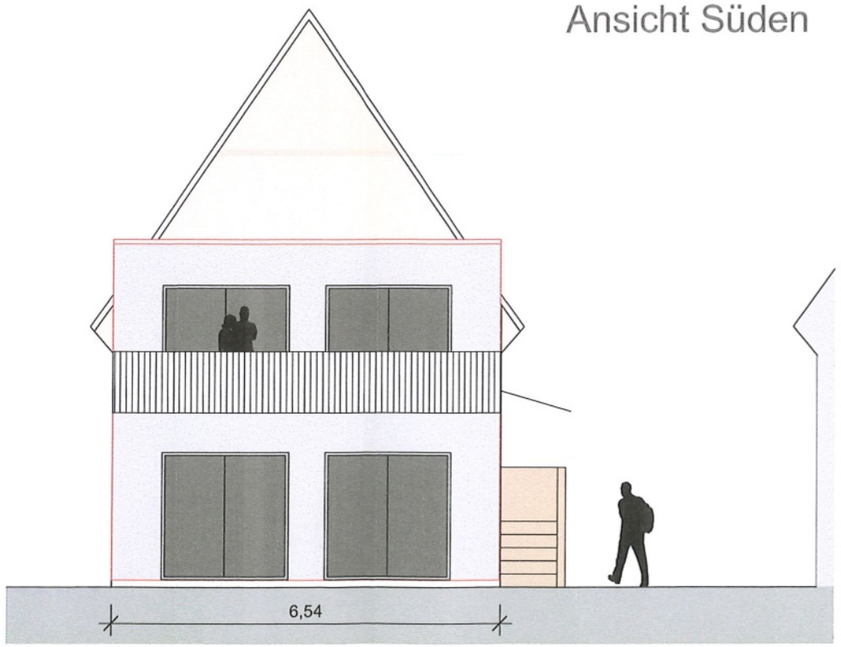

Ansicht Westen

Baueingabe

[redacted]

Baueingabe

25-04 Anbau Wohnhaus Flurstücknr.3659


August-Bebelstr.5

76855 Annweiler

Ansichten Süd & West

Datum	Projektnr.
21.10.2025	25-04
Gezeichnet	Masstab
Sab.Bu.	1: 100

1 0 0 0 2 A

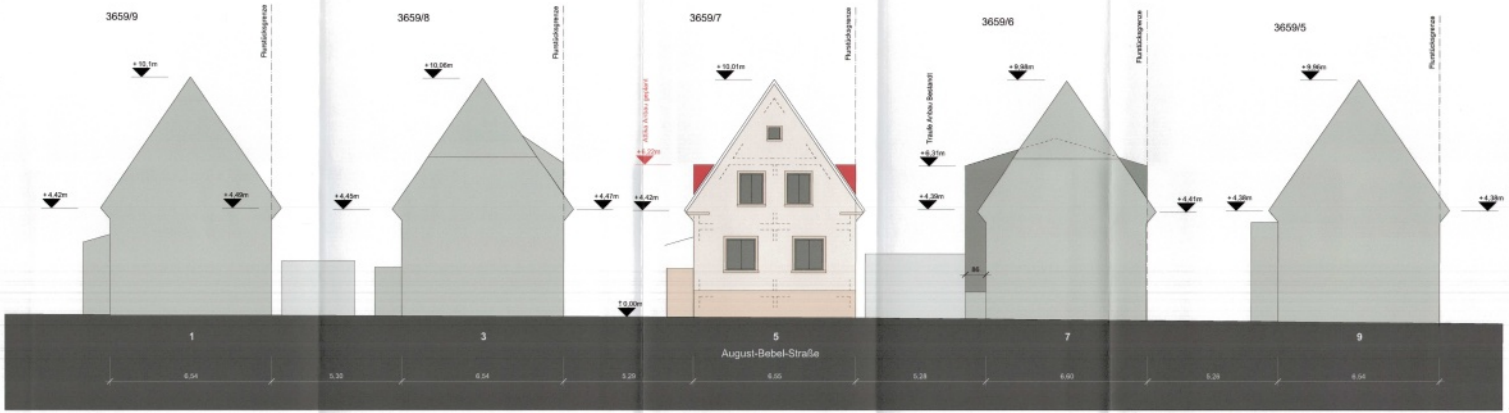

Baueingabe

[redacted]

Bauvorhaben: **25-04 Anbau Wohnhaus** August-Bebelstr.5 76855 Annweiler	Flurstücknr.3659	Datum: 10.17.2026	Projekt: 25-04
		Gezeichnet: Sab.Bu.	Blattgröße: 1: 100
Straßenabwicklung		1 0 0 0 5	A