
OHNE MAßSTAB

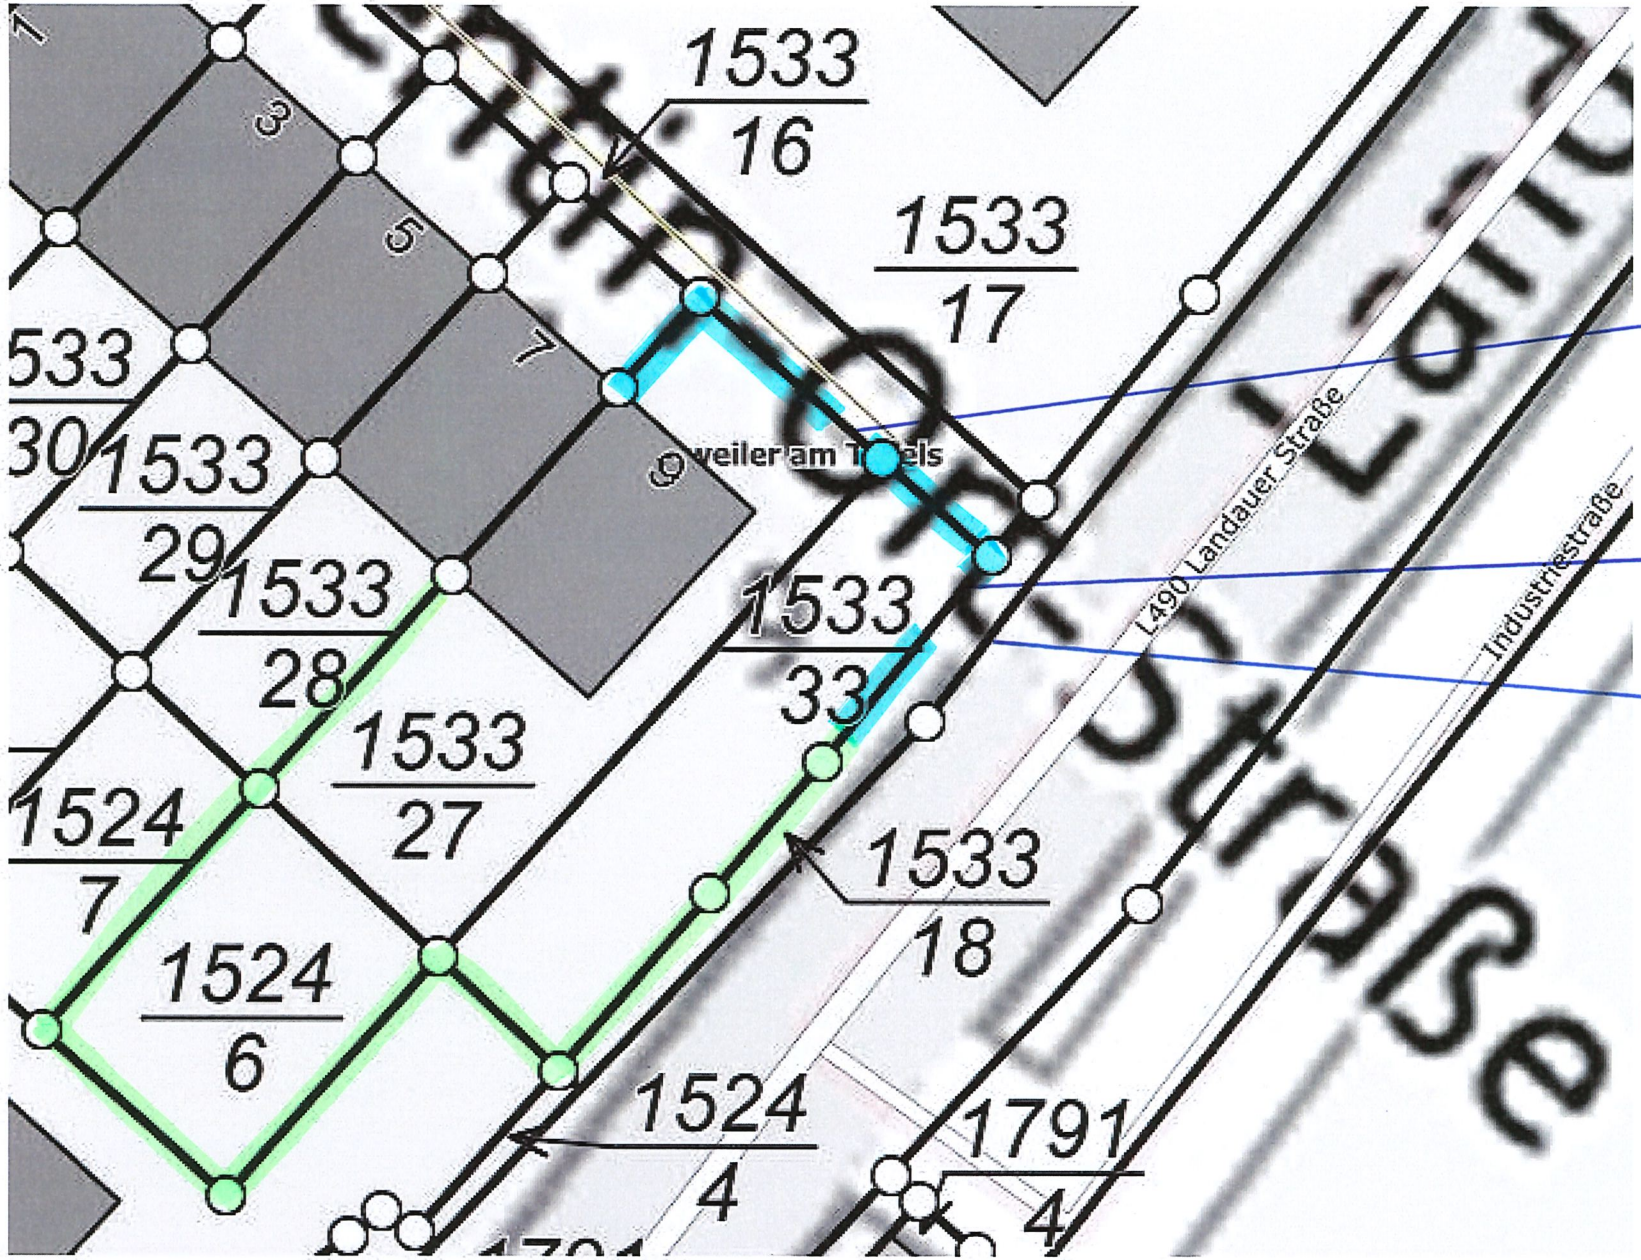


ZUGANGSTÜR GEPLANT

EINFAHRT GEPLANT


GEHWEG IST ABGESENKT

BESTANDS-EINFRIEDUNG

GEPLANTE MAUER (HÖHE 1,95 m ÜBER OK GEHWEG, MAUER WIRD SANDFARBEN O.Ä. GESTRICHEN)

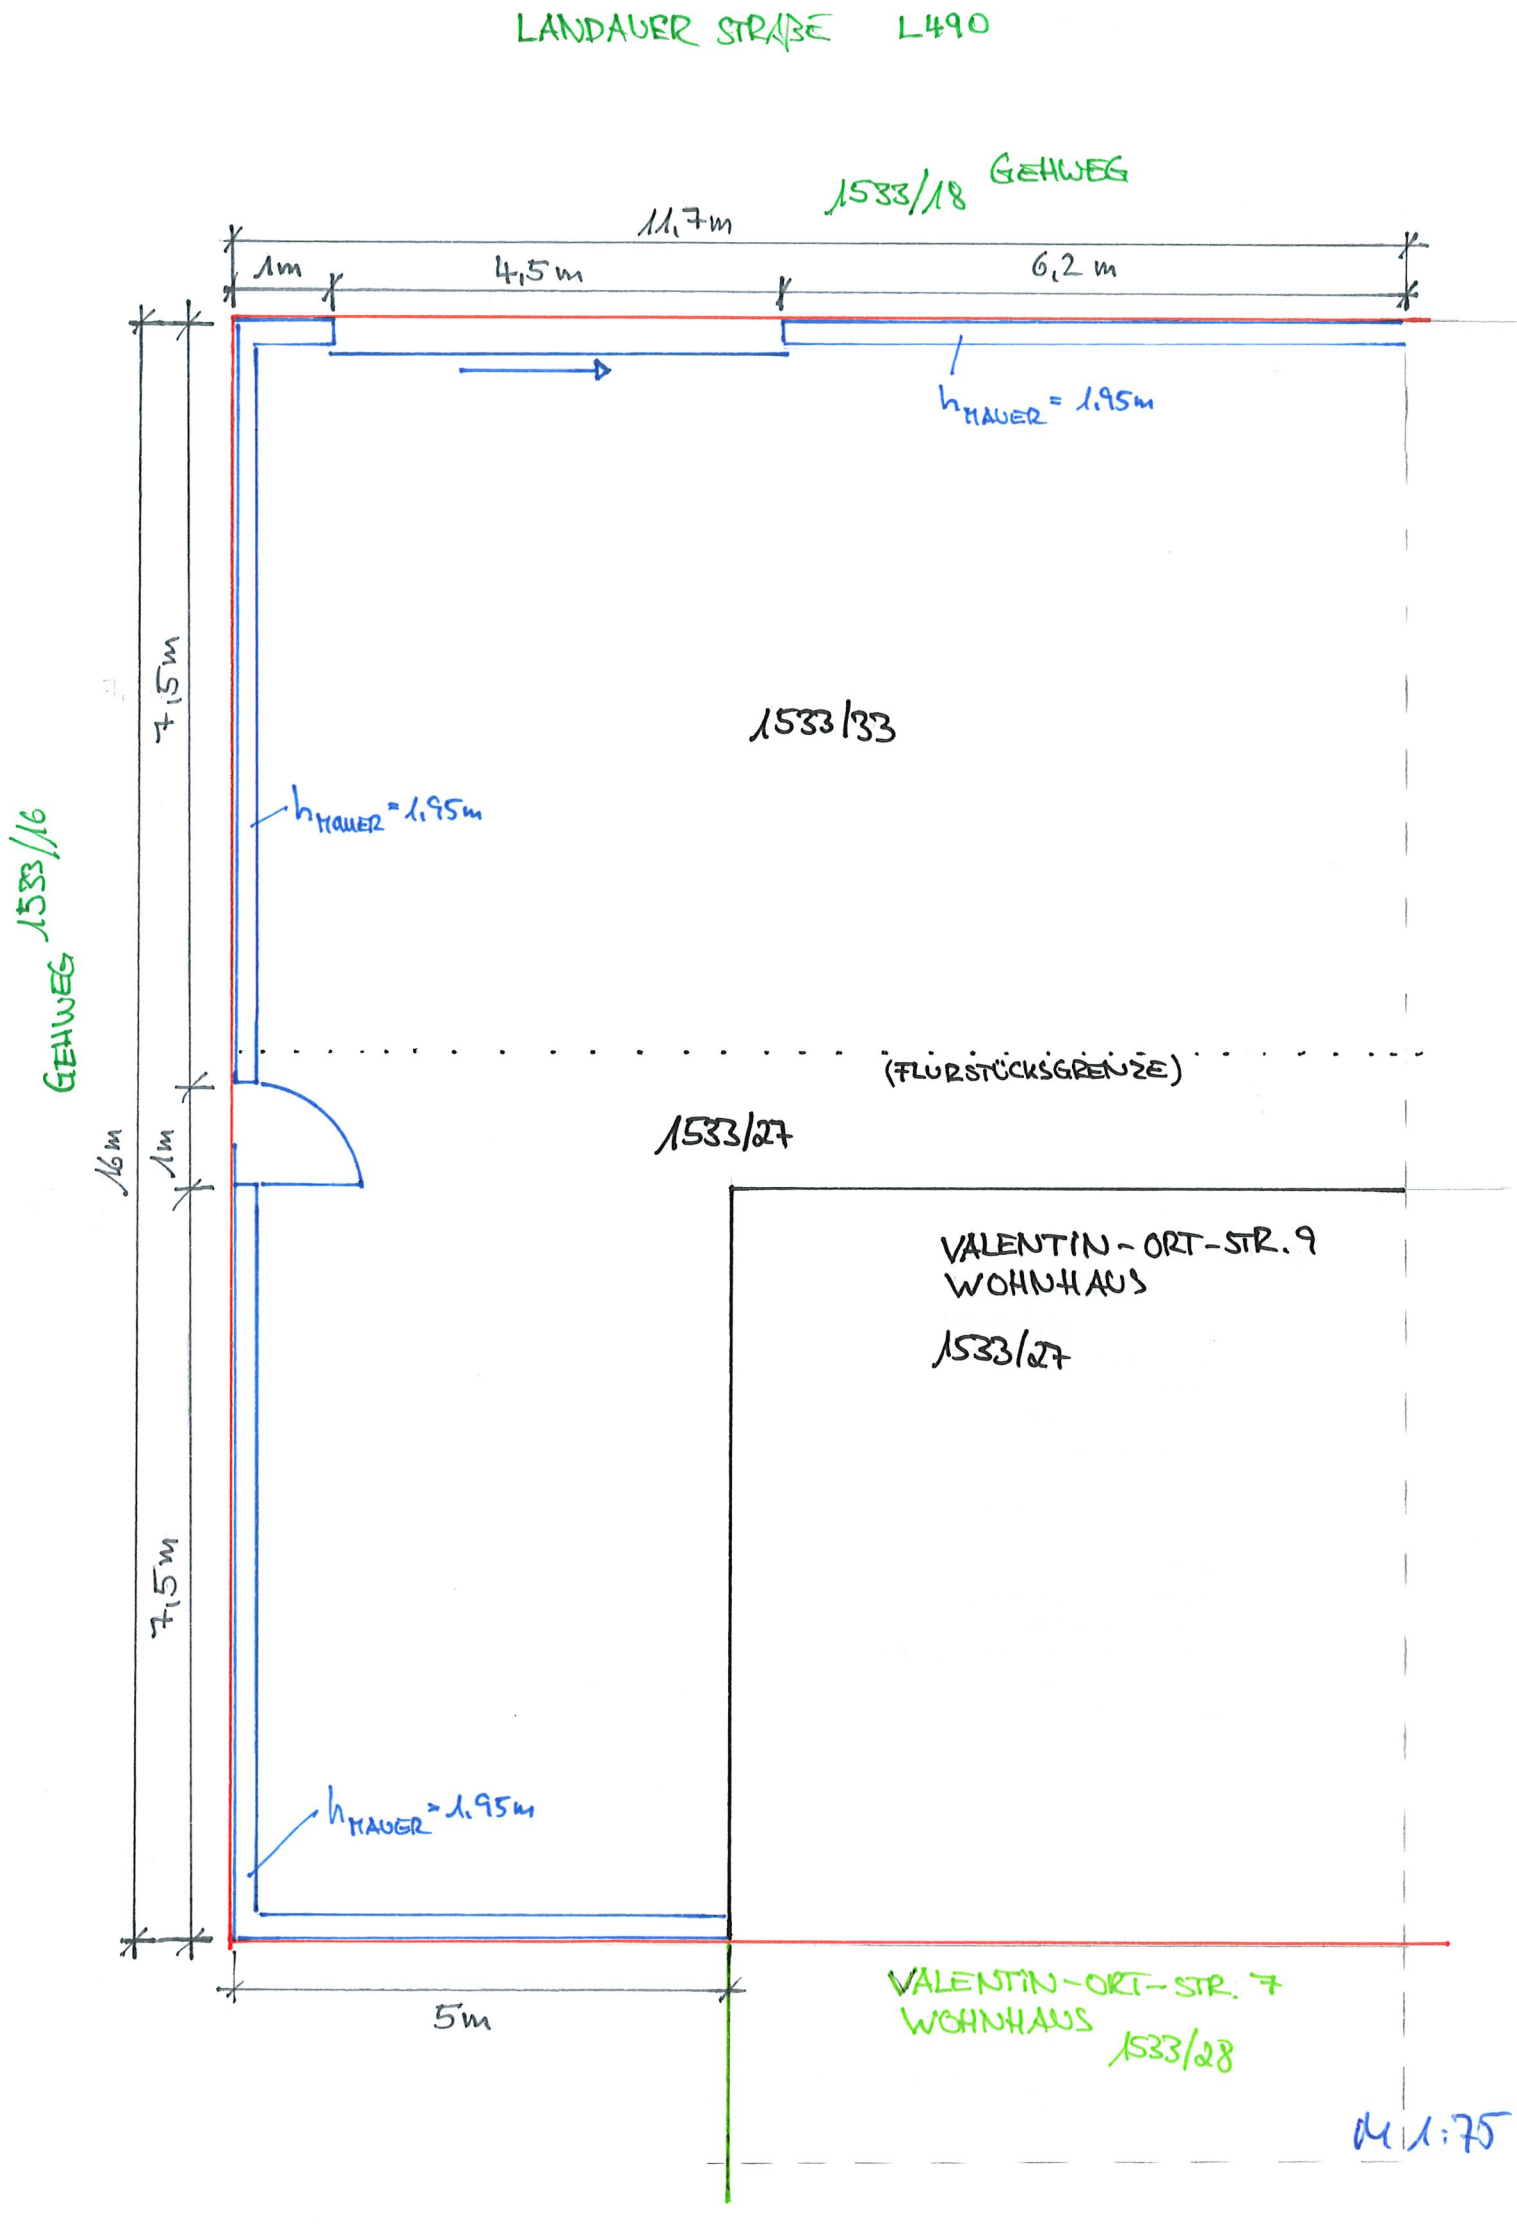

LANDAUER STRAßE L490
1533/18 GEHWEG
11,7m
1m
4,5m
6,2m
h_{MAUER} = 1,95m
7,5m
1533/33
h_{MAUER} = 1,95m
GEHWEG 1533/16
(FLURSTÜCKSGRENZE)
16m
1m
1533/27
VALENTIN-ORT-STR. 9
WOHNHAUS
1533/27
7,5m
h_{MAUER} = 1,95m
5m
VALENTIN-ORT-STR. 7
WOHNHAUS
1533/28
M 1:75

ANSICHT VON 1533/16

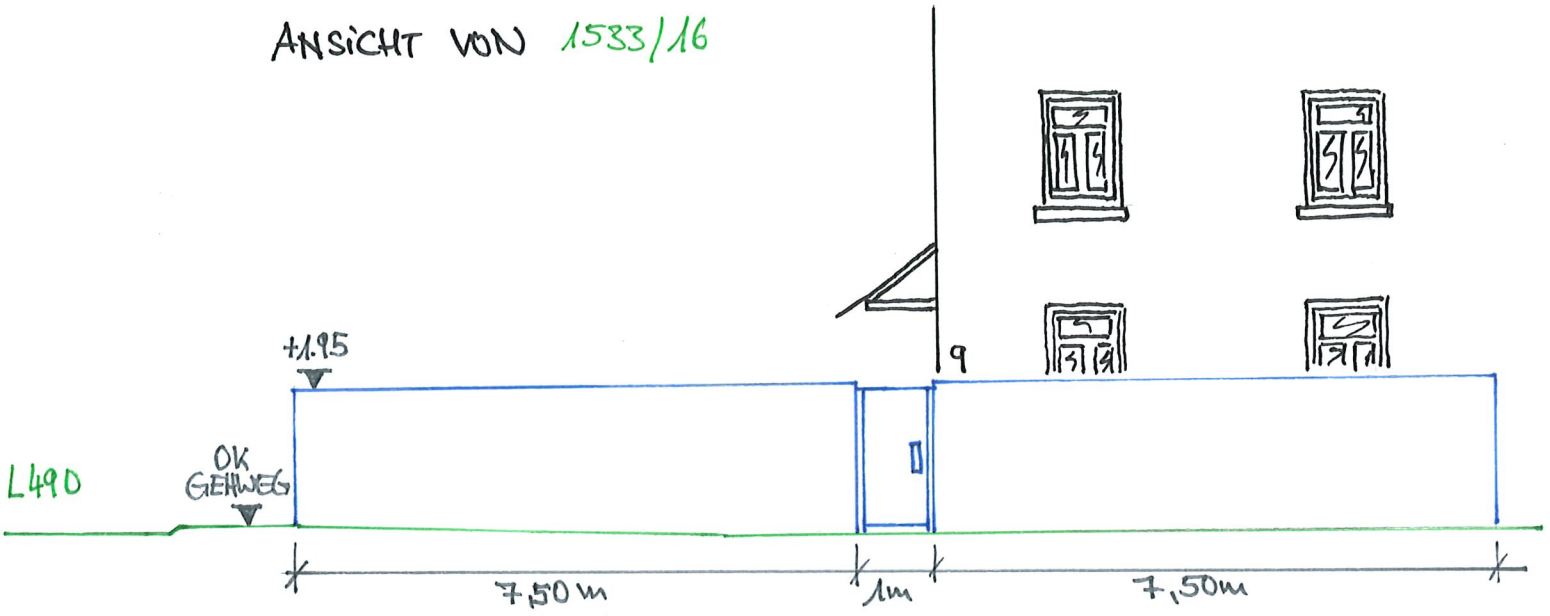


M 1:100

ANSICHT VON L490 \ 1533/18

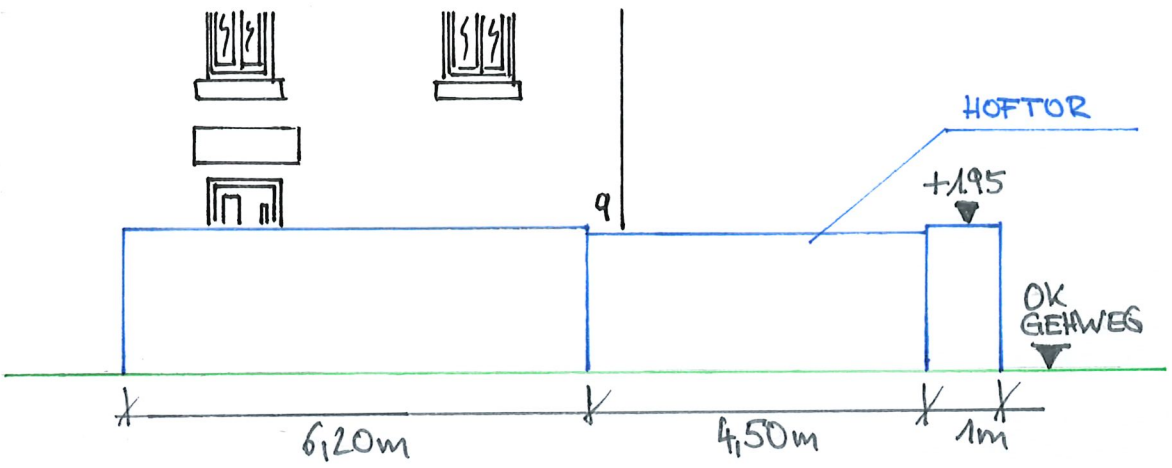

M 1:100

SCHNITT M 1:25

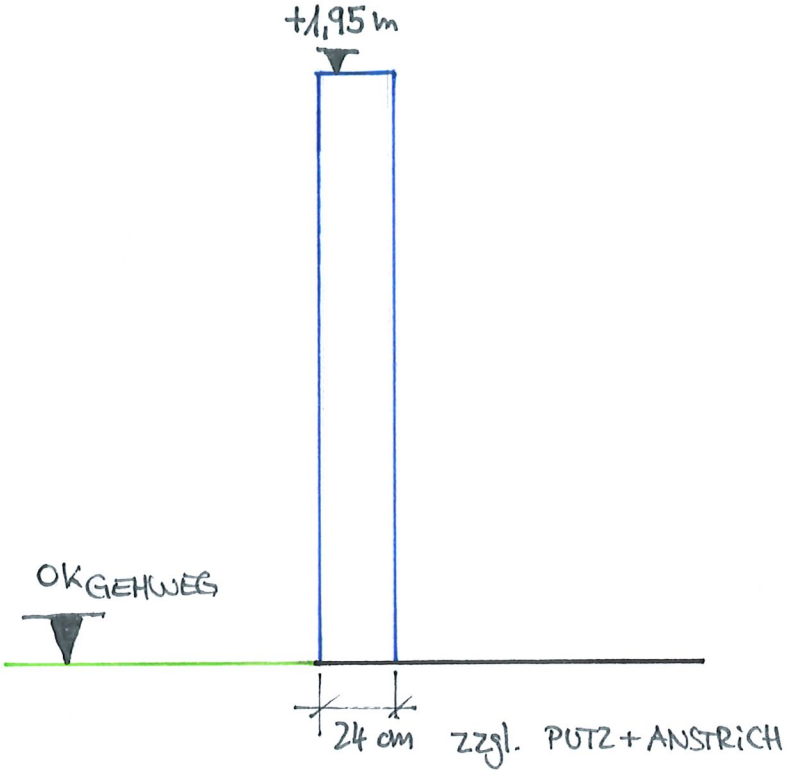

LEGENDE

- GRUNDSTÜCKSGRENZE
- GEHÖRT ZU VALENTIN-ORT-STR. 9
- NACHBAR VALENTIN-ORT-STR. 7
- ÖFFENTLICHER BEREICH
- GEPLANTE MAßNAHME