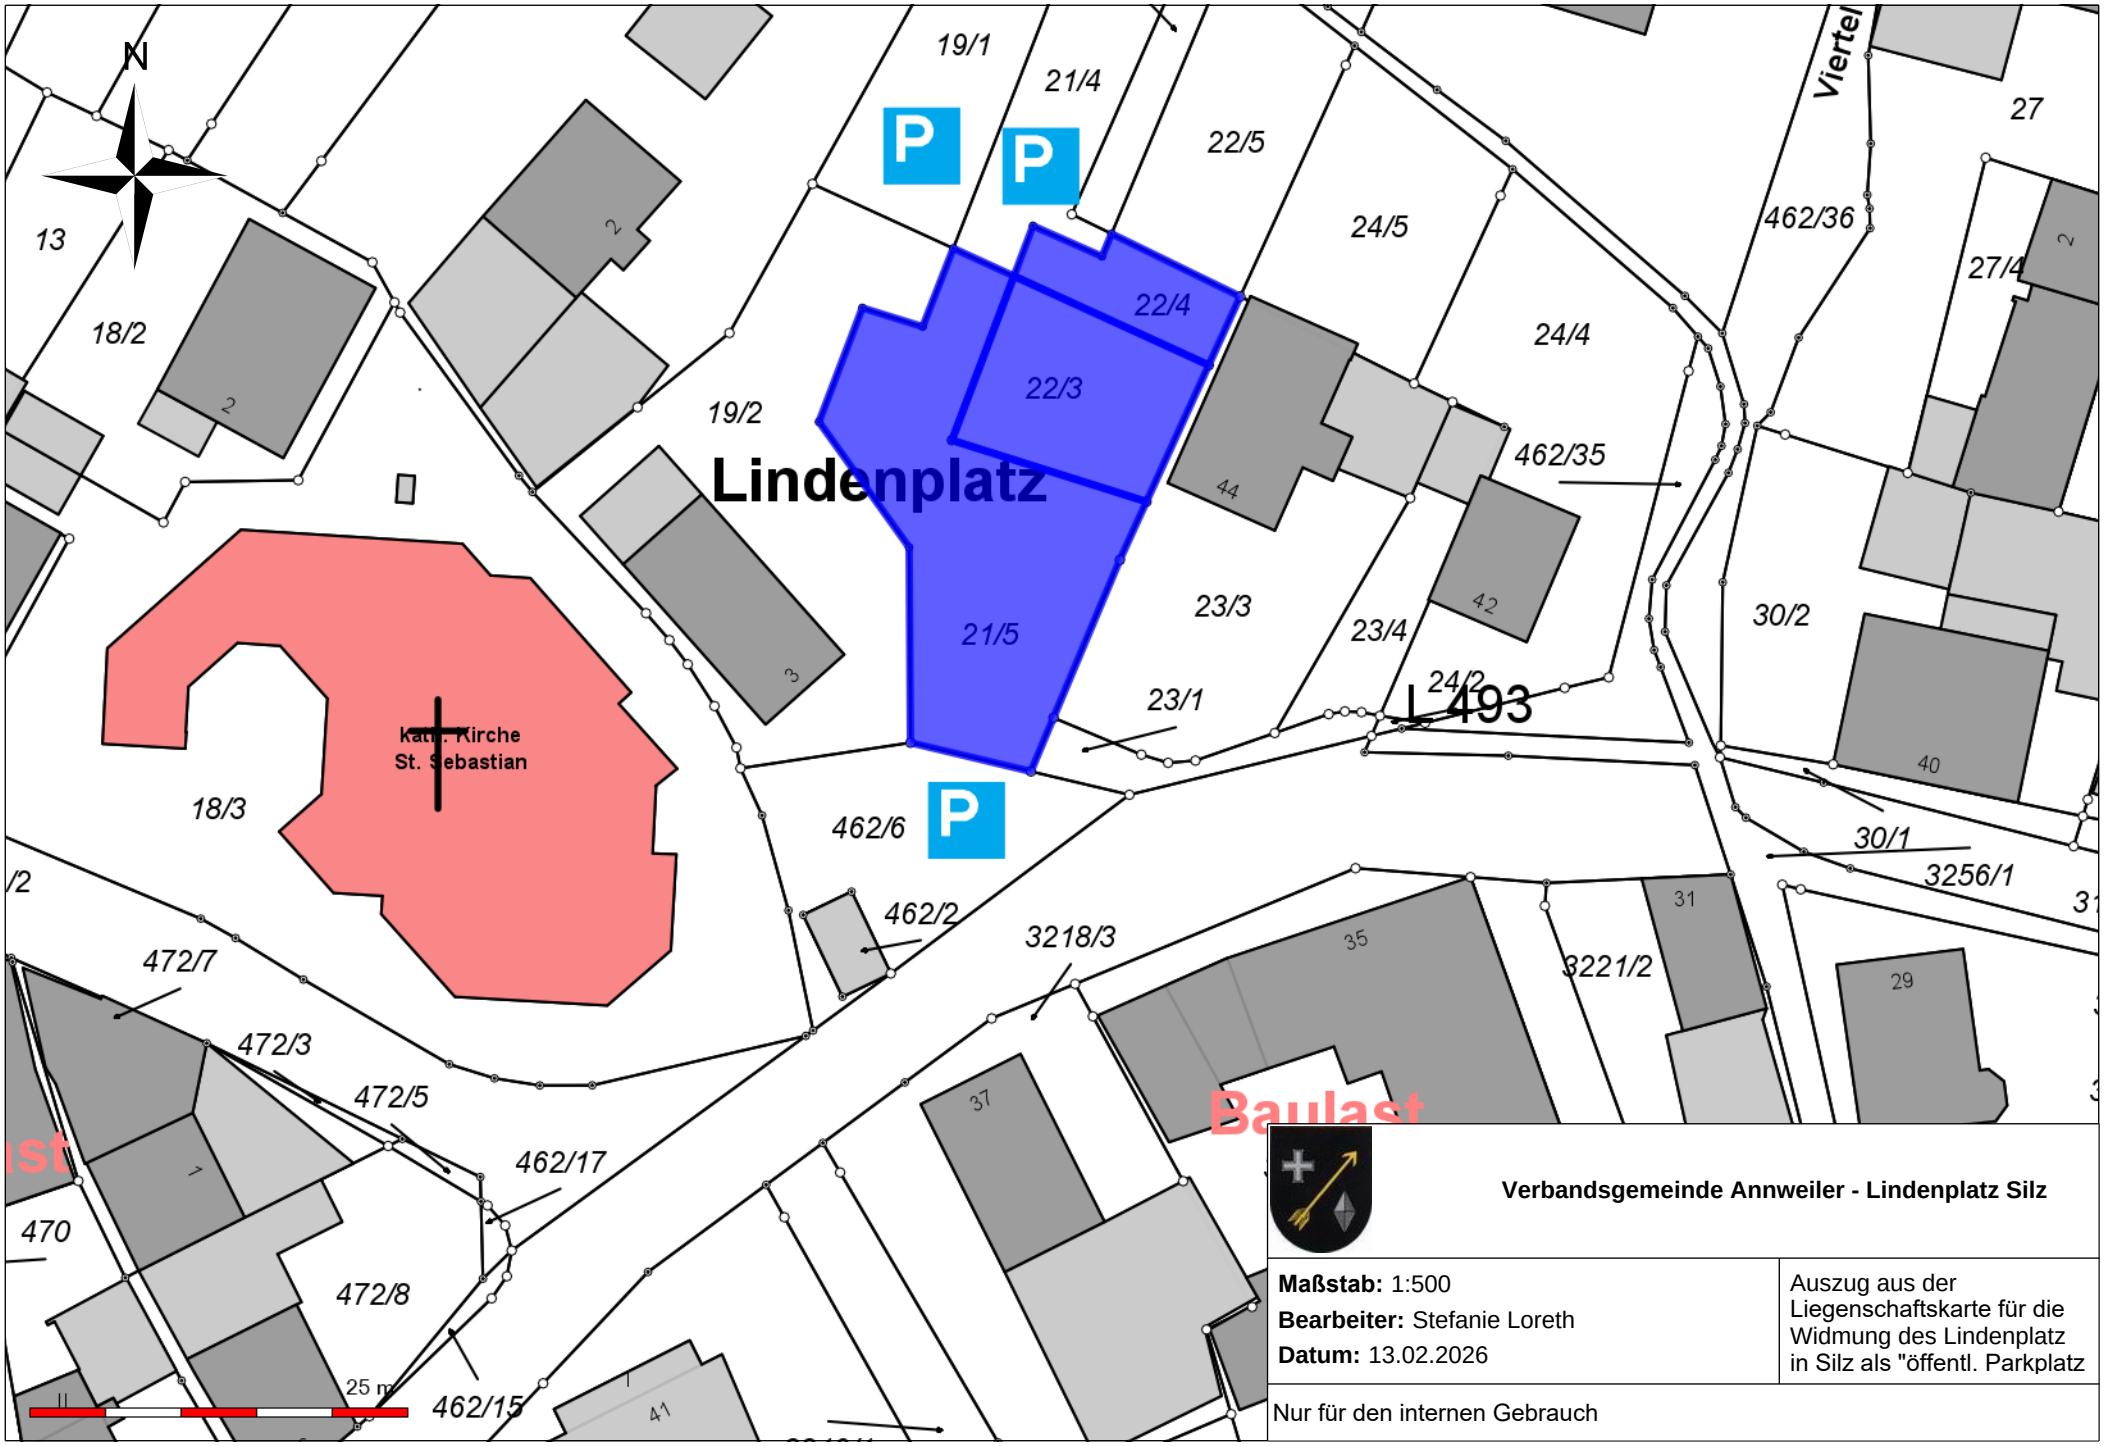

N
Lindenplatz
P
P
P
19/1
21/4
22/5
24/5
462/36
27
27/4
22/4
22/3
24/4
462/35
19/2
21/5
23/3
23/4
24/2
23/1
L 493
30/2
30/1
3256/1
462/6
462/2
3218/3
3221/2
18/3
18/2
13
472/7
472/3
472/5
462/17
470
472/8
462/15
25 m
Kath. Kirche
St. Sebastian
Baulast
Verbandsgemeinde Annweiler - Lindenplatz Silz
Maßstab: 1:500
Bearbeiter: Stefanie Loreth
Datum: 13.02.2026
Auszug aus der Liegenschaftskarte für die Widmung des Lindenplatz in Silz als "öffentl. Parkplatz
Nur für den internen Gebrauch