

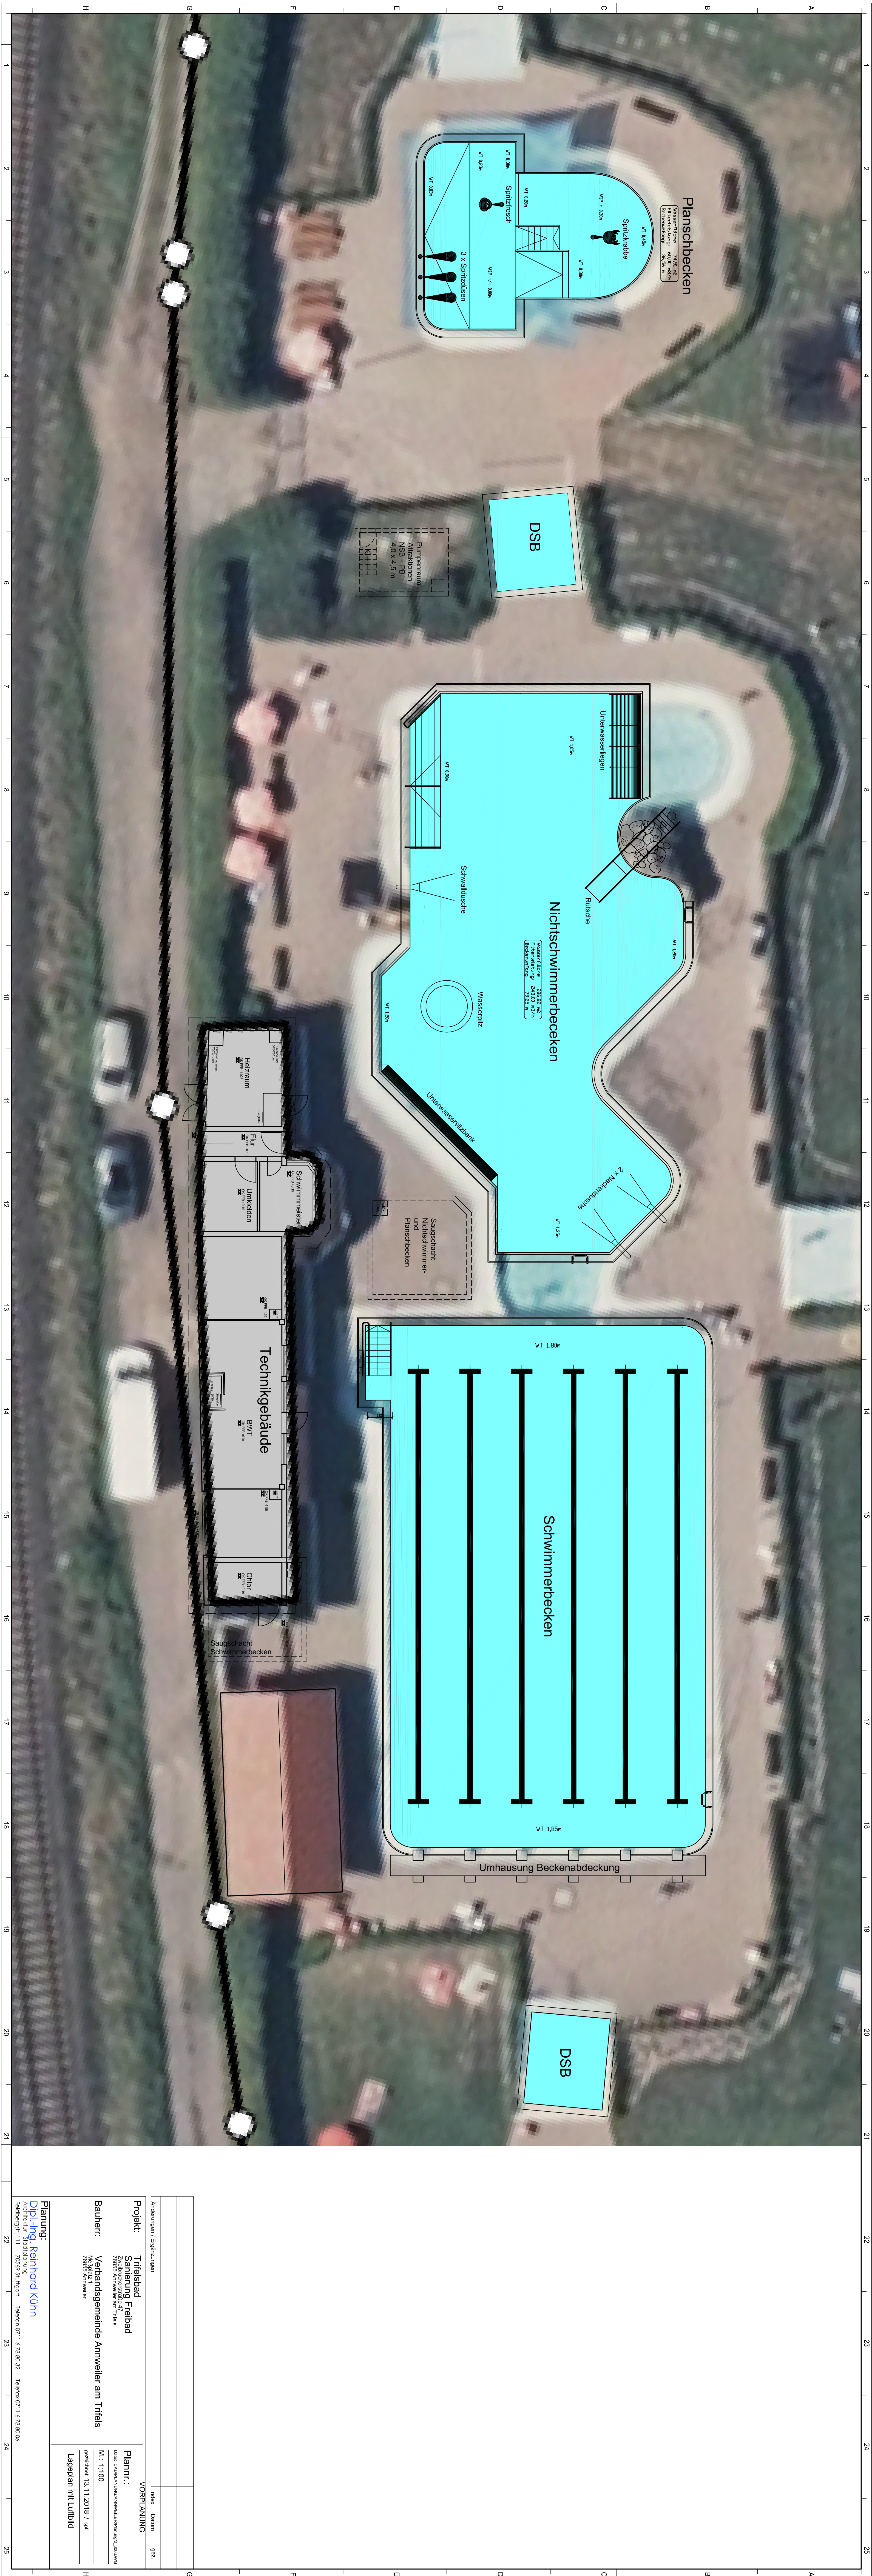
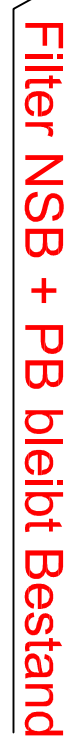


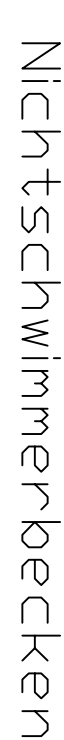


Anforderungen festlegen		Maßstab	Zeichner	gezeichnet
Projekt: Triefstad		VORPUNKT		
Projekt: Sanierung Freibad		Planm:		
Bauherr: Verbandsgemeinde Annweiler am Trifels		M: 1:100		
Verbandsgemeinde Annweiler am Trifels		gezeichnet 13.11.2018 / wif		
10000 Annweiler		Lageplan mit Luftbild		
Planung: Reinhold Kühn				
Architekt: Schindler				
Heddenberg 11 • 70569 Stuttgart • Telefon 0711 6 28 82 32 • Telefax 0711 6 28 80 06				

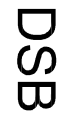

Dipl.-Ing. Reinhard Kühn
Architekt - Stadtplanung

Dipl.-Ing. Reinhard Kühn
Architekt - Stadtplanung

2. Bauabschnitt

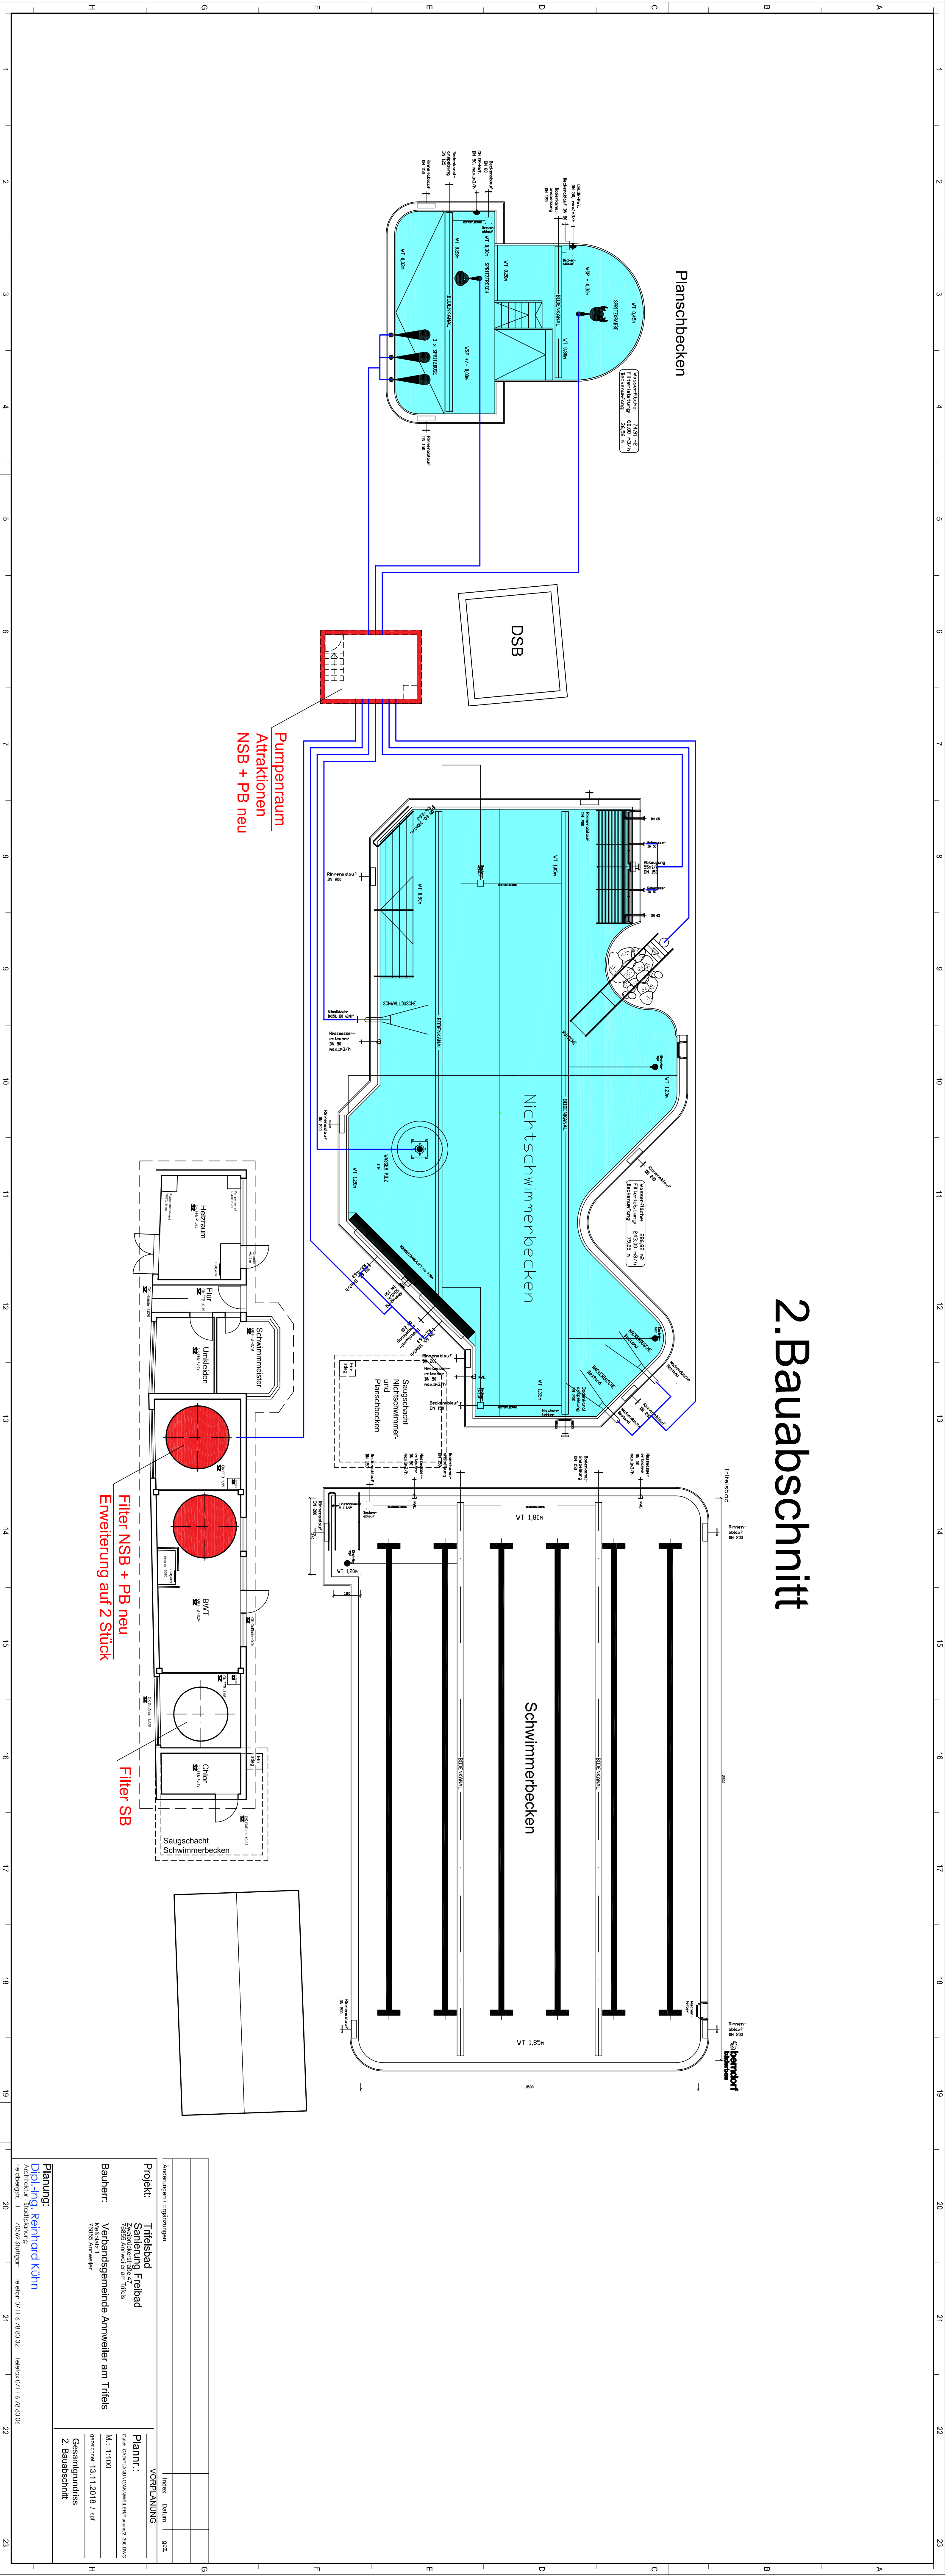

Zustimmung / Ergänzungen		Vorplanung	
Projekt: Sanierung Freibad		Planm.: M.L. 11/00	
Bauherr: Verbandsgemeinde Annweiler am Trübel		gestellt am: 13.11.2018 / vgl.	
Planung: Dipl.-Ing. Reinhard Kuhn		Gesamtgrundriss	
2. Bauabschnitt		2. Bauabschnitt	