

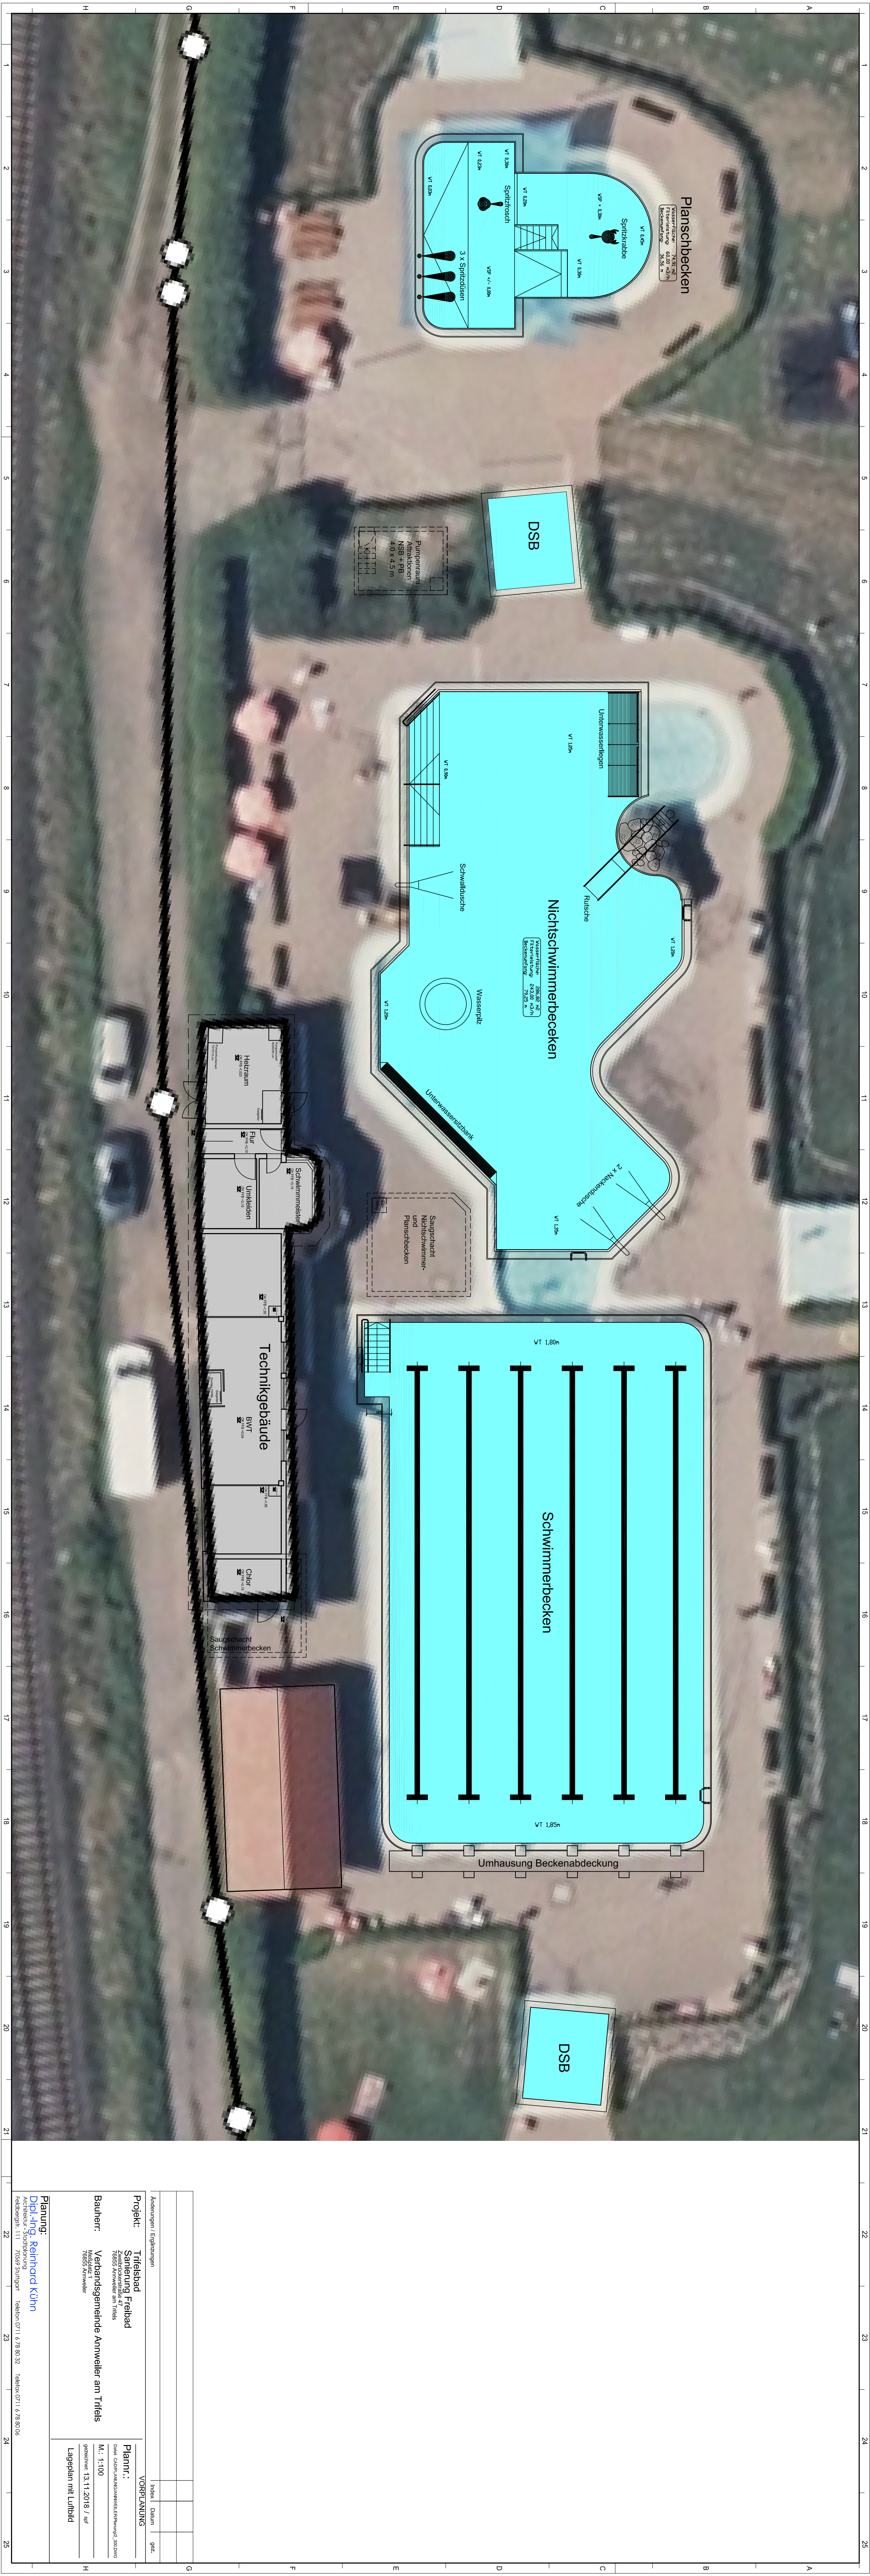
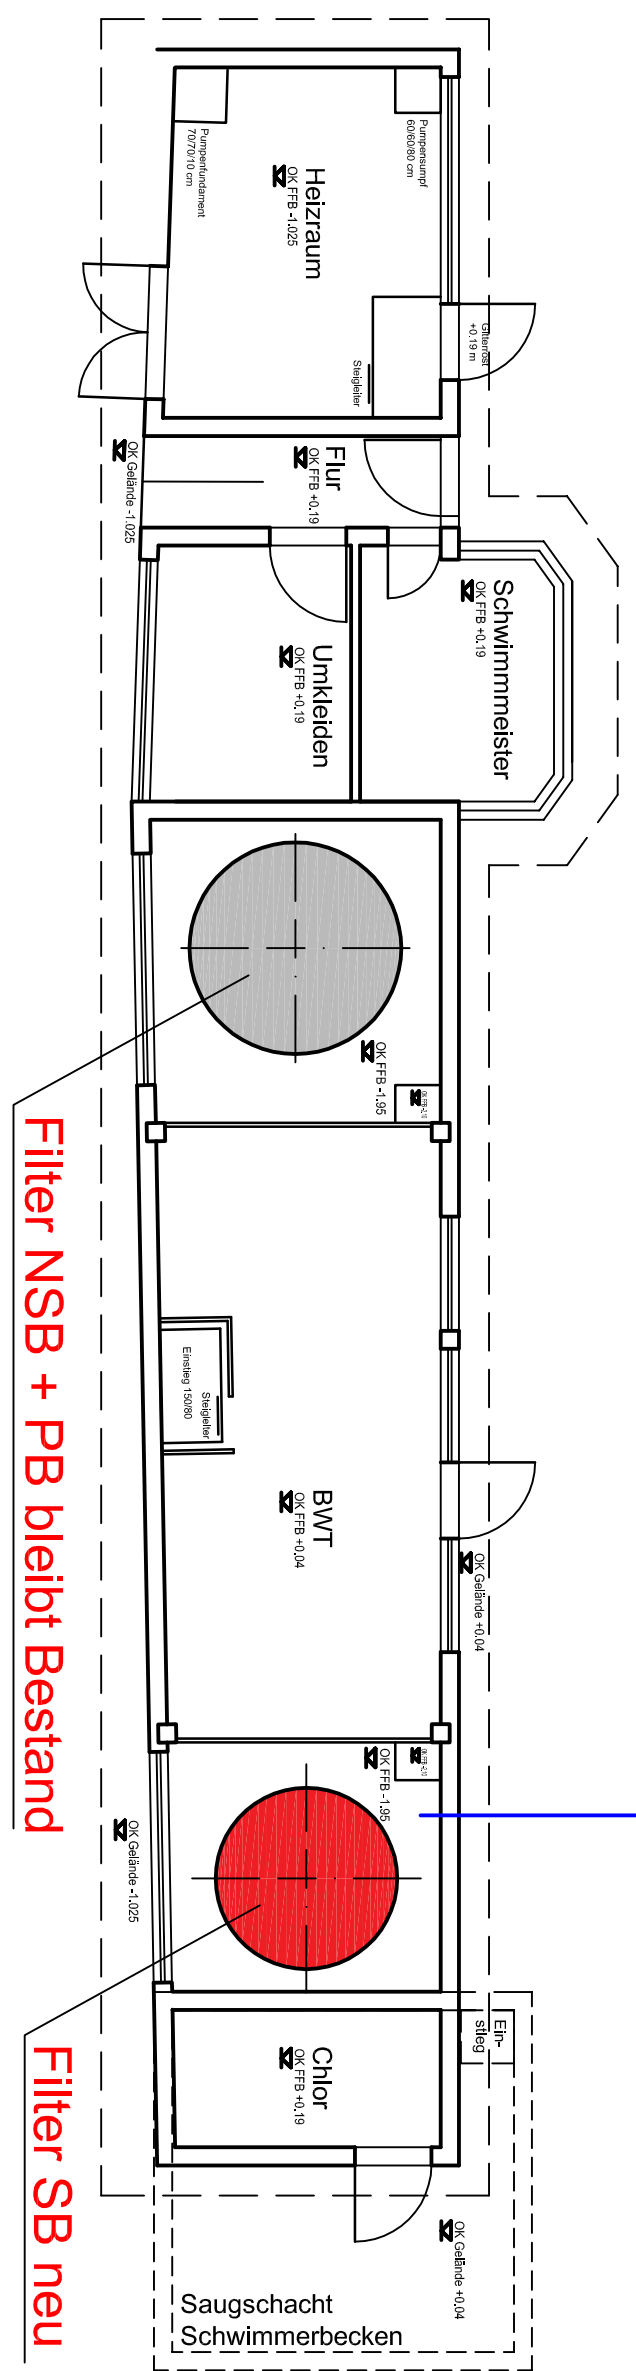
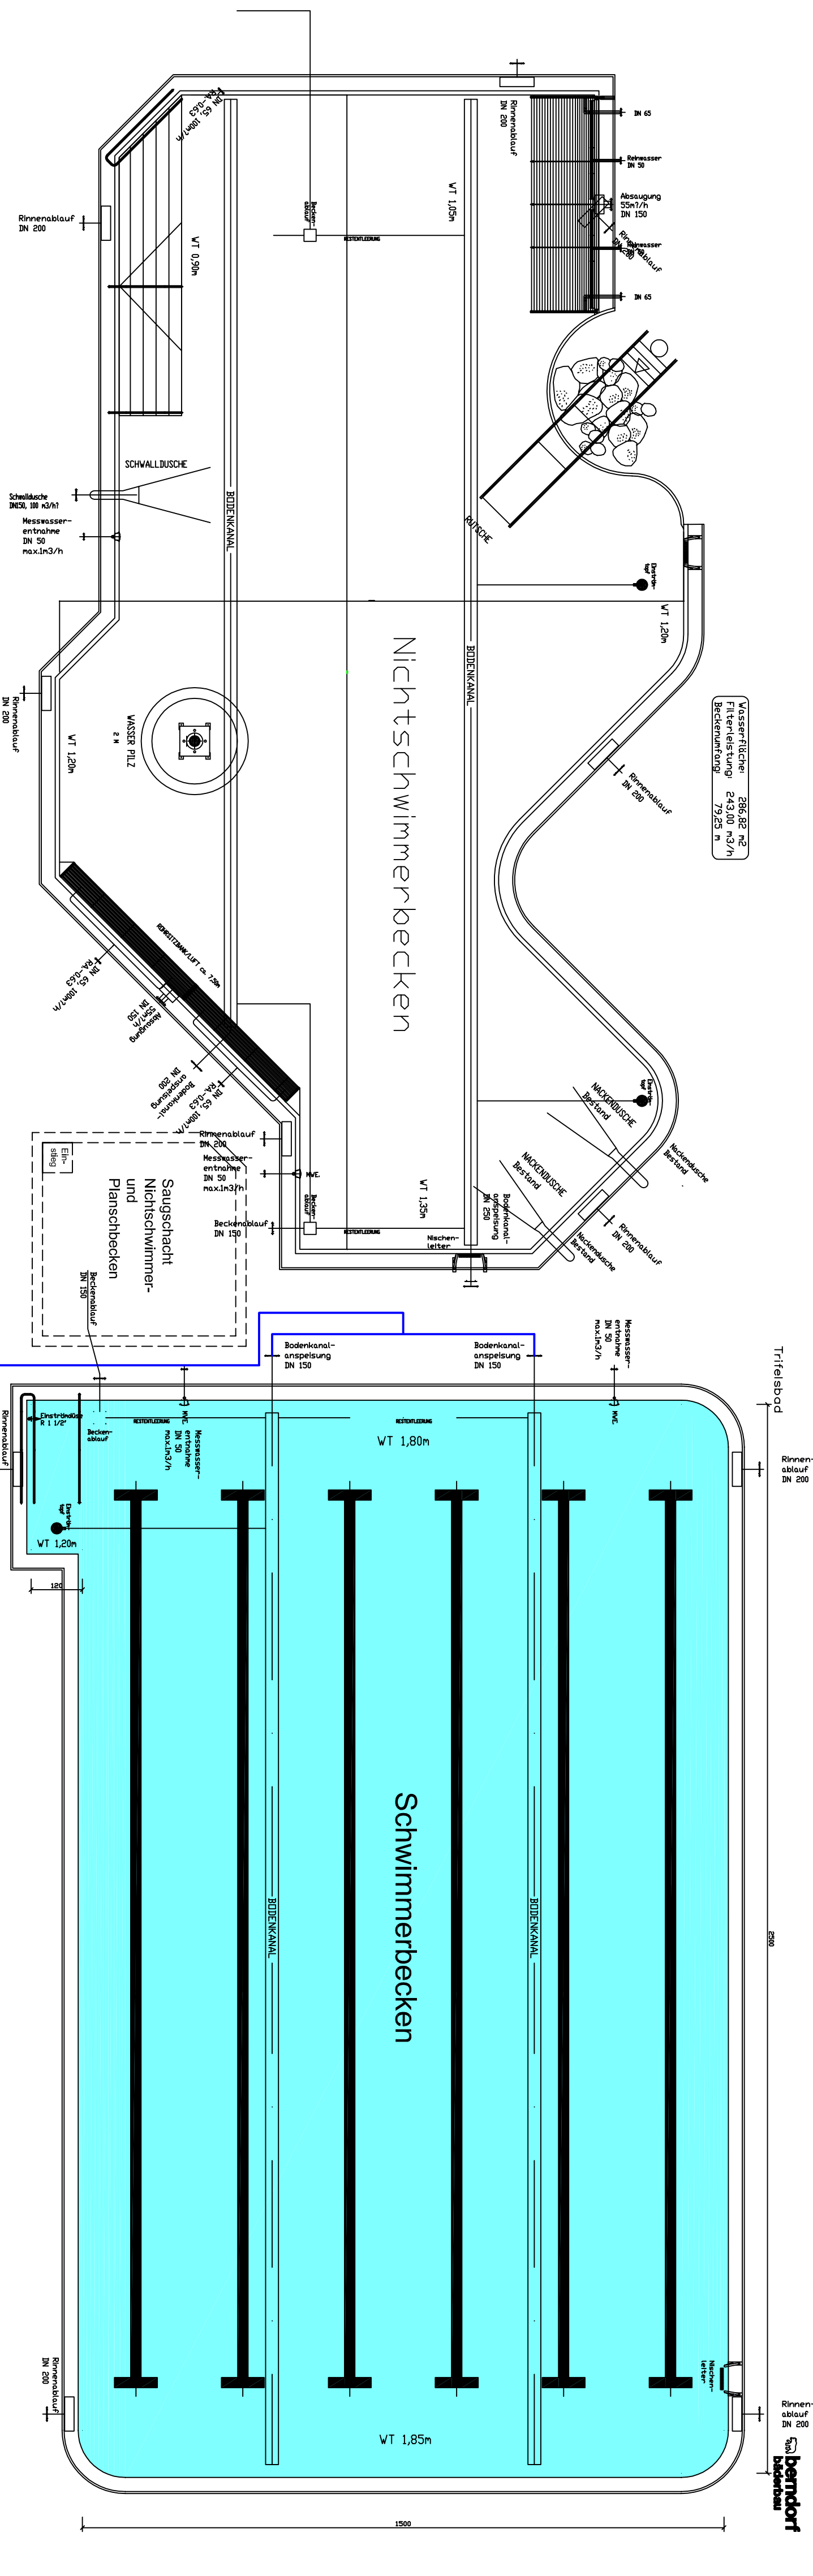


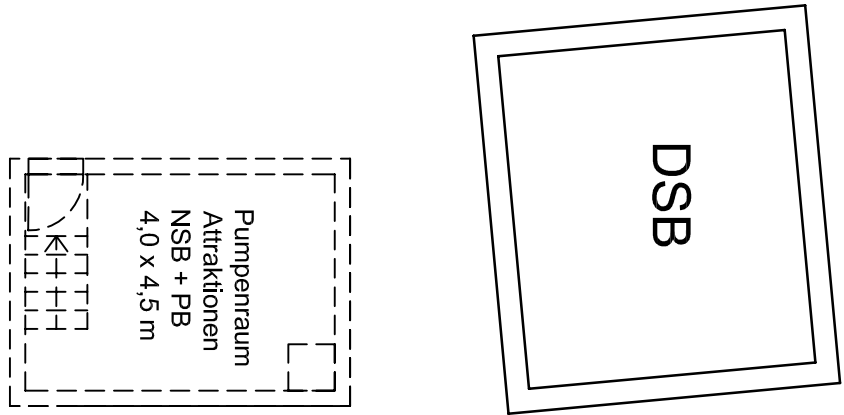


Projekt: Sanierung Freibad		Planm.		
Bauherr: Verbandsgemeinde Annweiler am Trifels		M. 1:100		
Verbandsgemeinde Annweiler am Trifels		gezeichnet 13.11.2018 / wif		
Planung: Reinhold Kühn				

1. Bauabschnitt

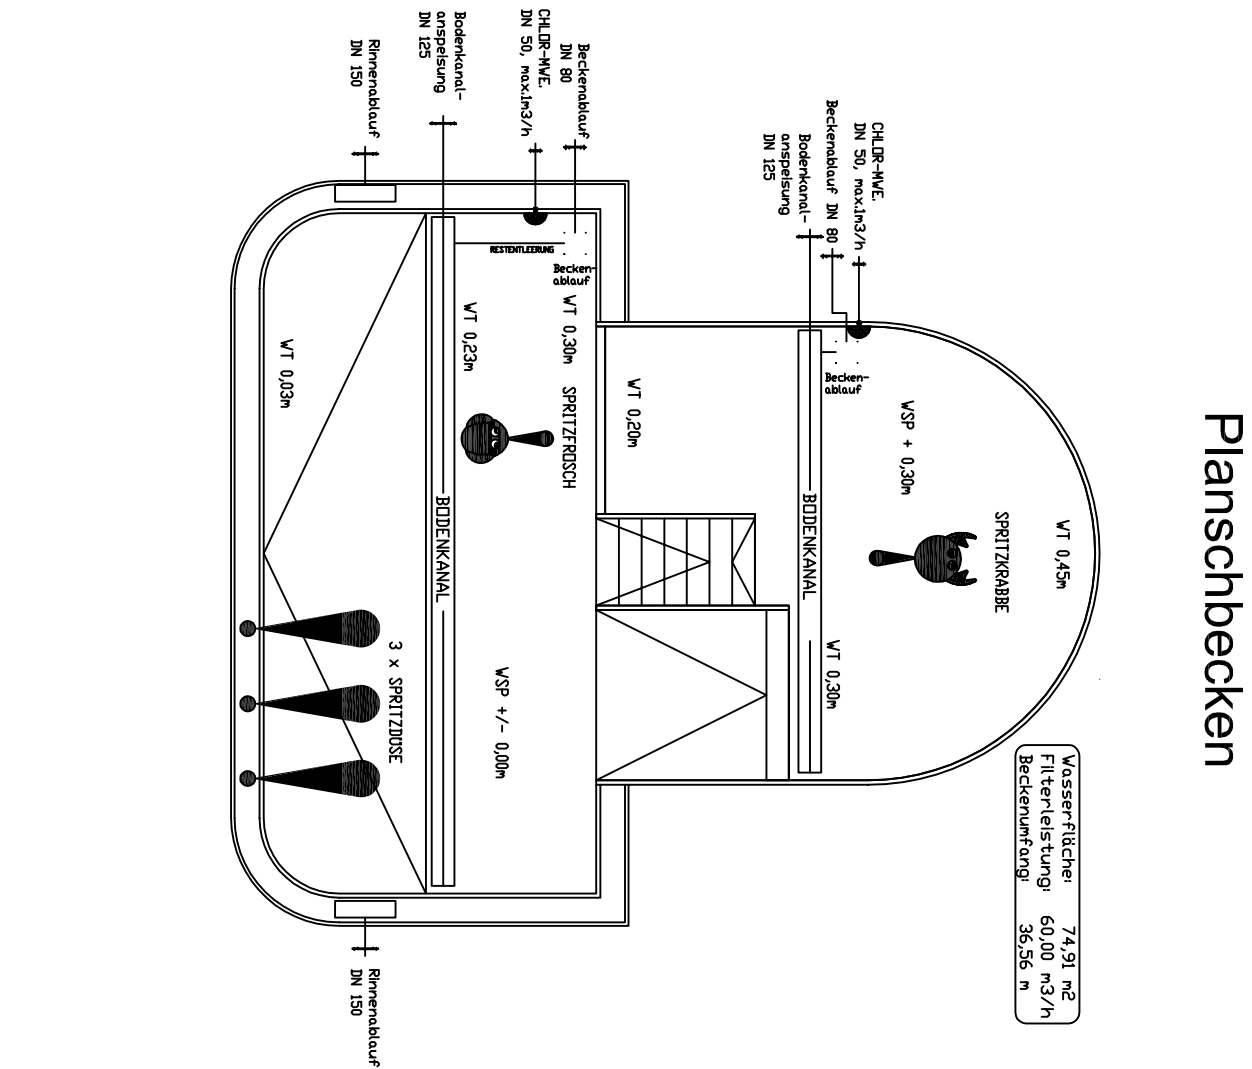

Zustimmung / Ergänzungen		VORPLANUNG	
Projekt: Sanierung Freibad		Planm.: M.L. 11/00	
Planung: Dipl.-Ing. Reinhard Kuhn		Gesamgrundriss	
1. Bauabschnitt		1. Bauabschnitt	

2. Bauabschnitt

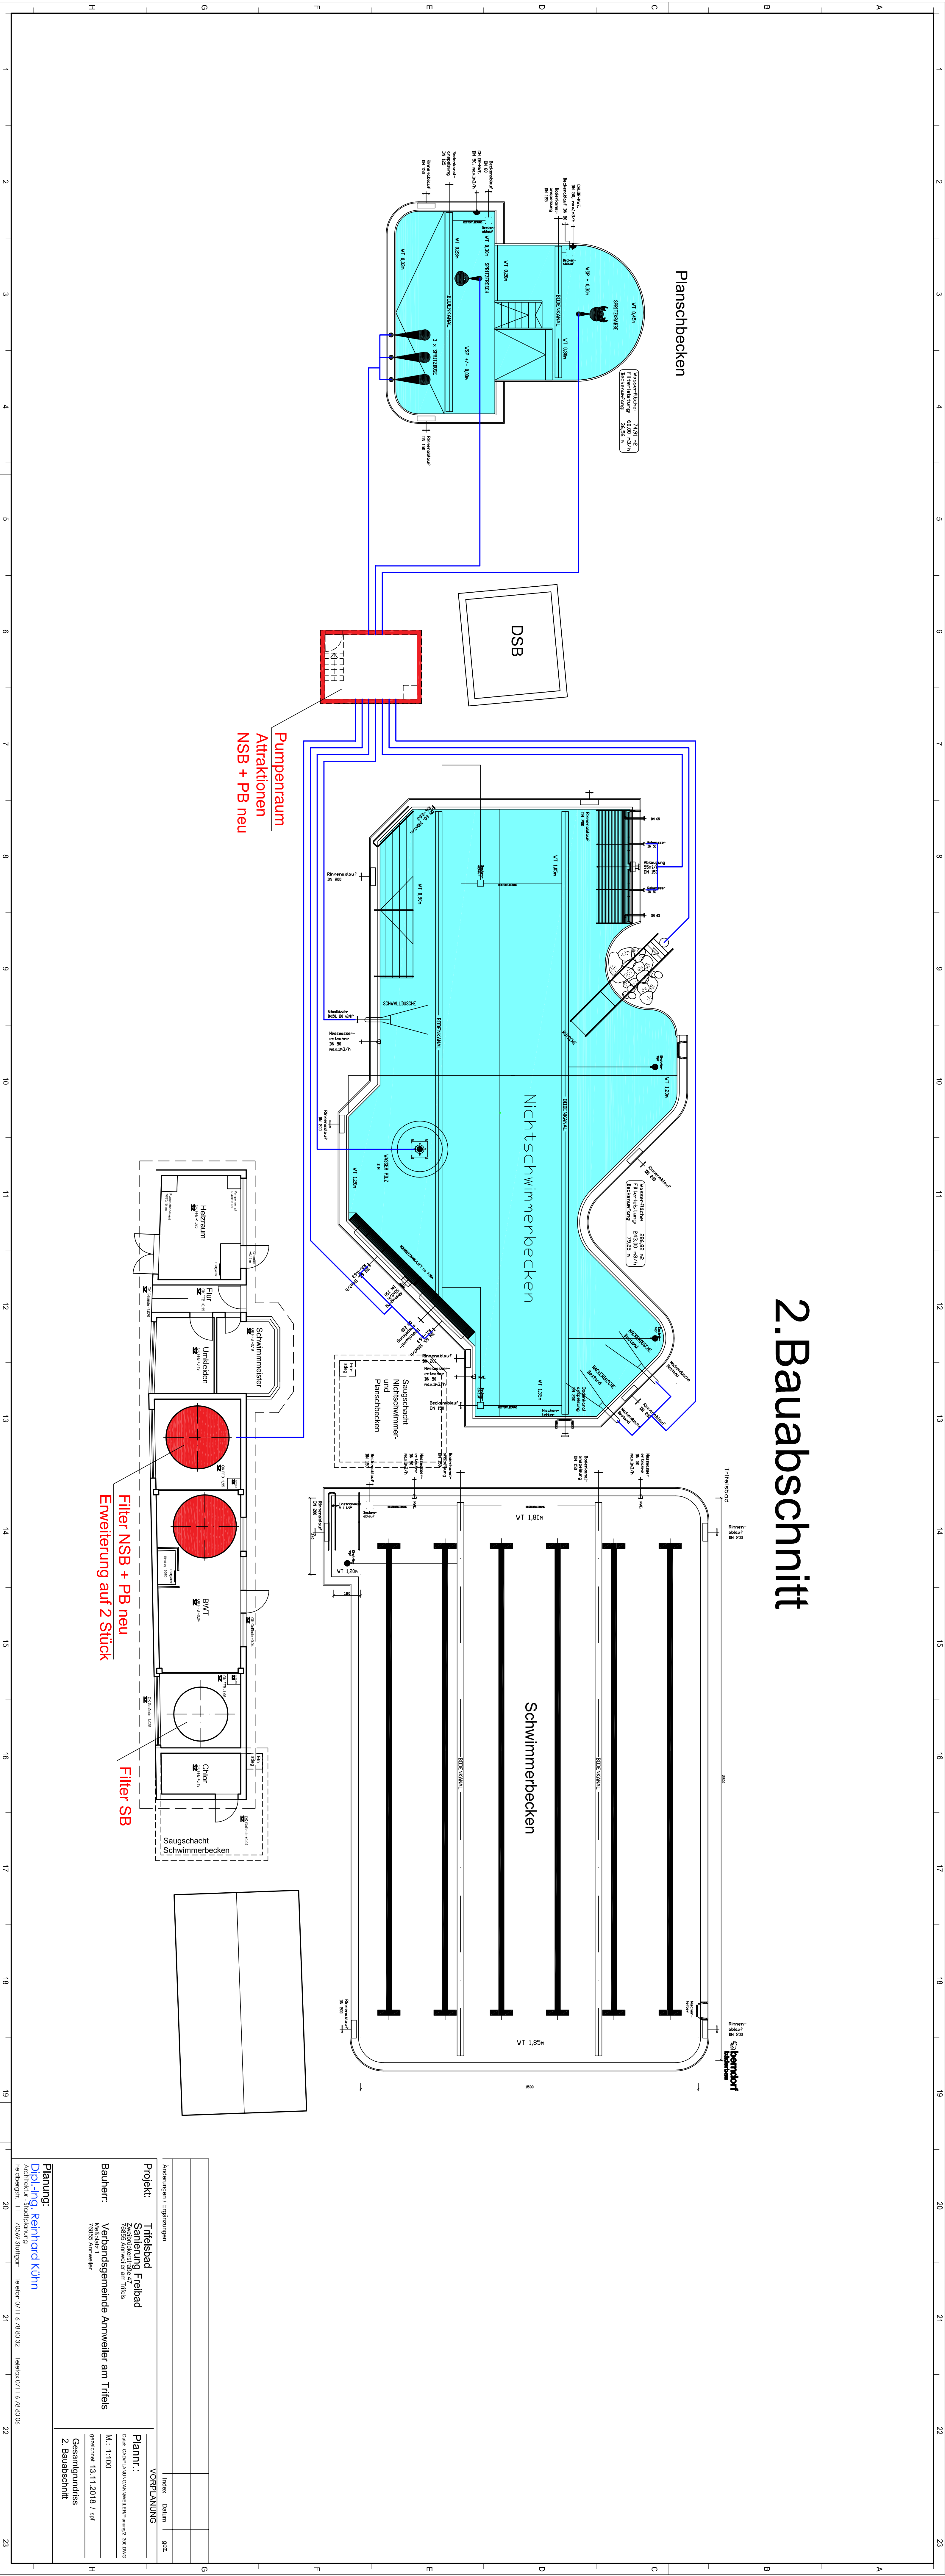

Zustimmung / Ergänzungen		Vorplanung	
Projekt:	Sanierung Freibad	Planm.:	
		gestellt am:	13.11.2018 / ur
		Gesamtgrundriss:	2. Bauabschnitt
Planung:		Dipl.-Ing. Reinhard Kuhn	
