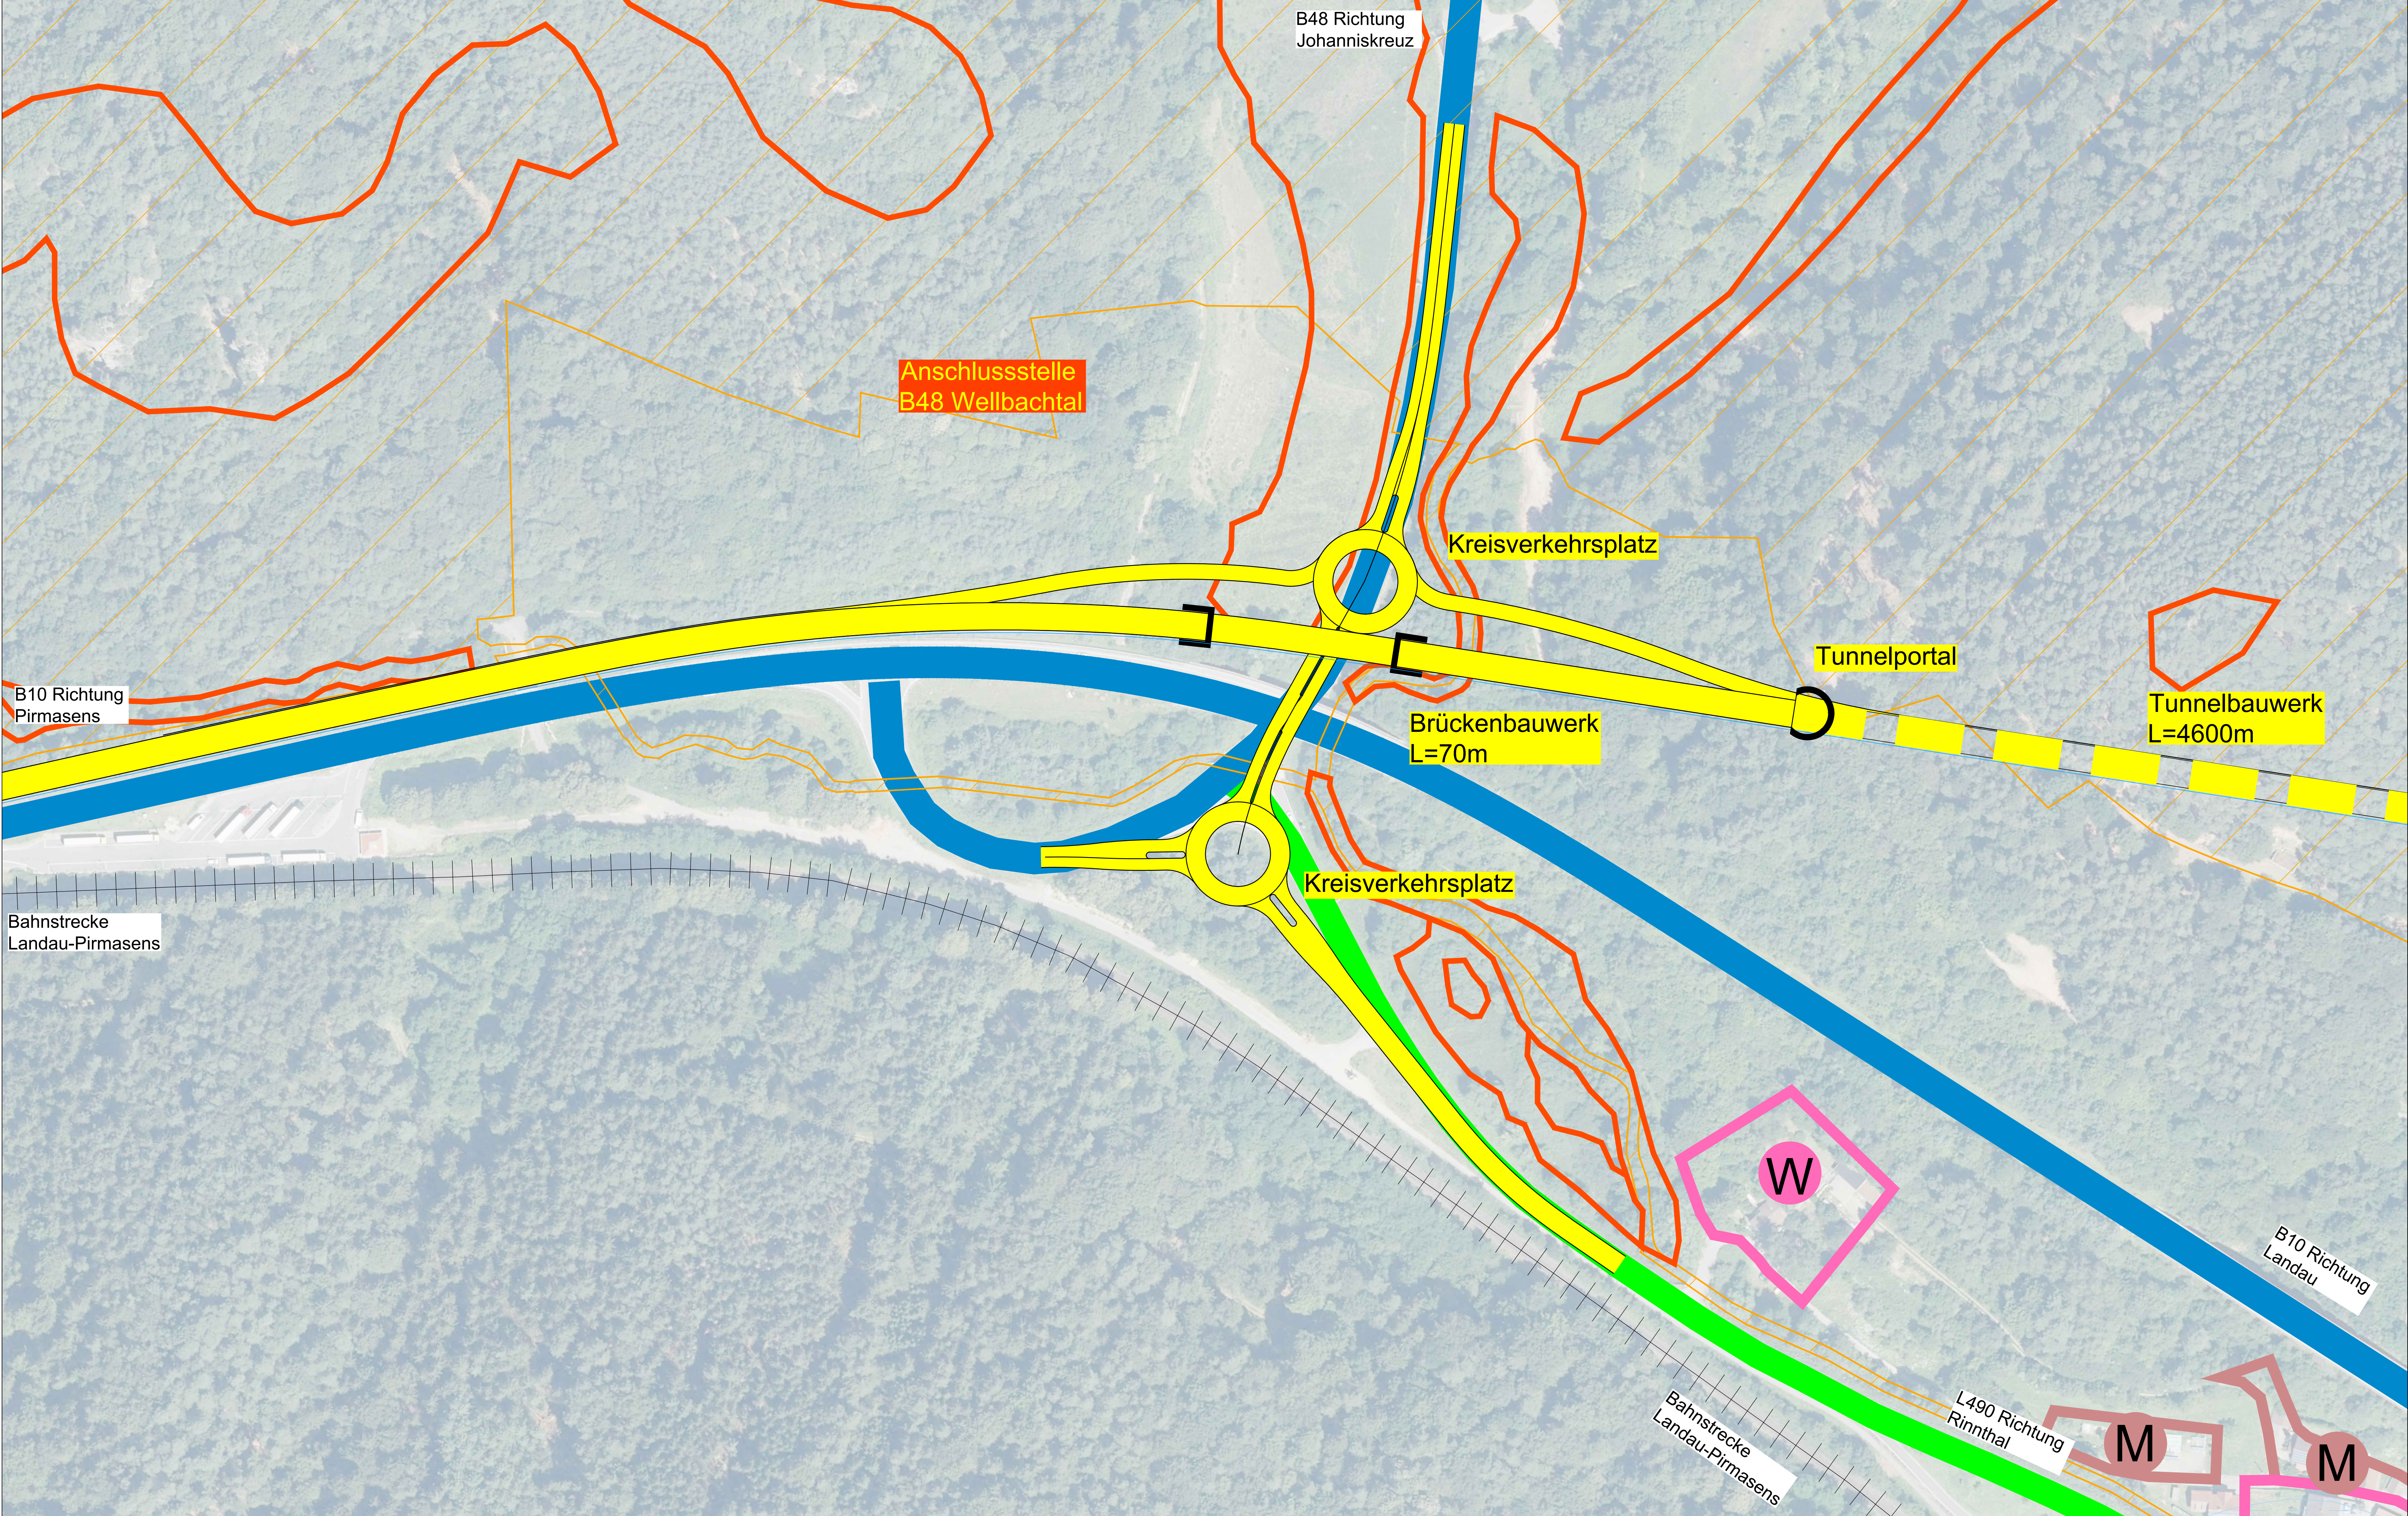


- Legende:**
- B10 Bundesstraße
 - L490 Landesstraße
 - K3 Kreisstraße
 - +++++ Bahnstrecke Pirmasens-Landau
 - Planung Straßenbau
 - Planung Tunnel mit Portal
 - Planung Brückenbauwerk
 - - - - - Kreisgrenze
 - - - - - Gemeindegrenzen
 - Diagonal lines Fauna-Flora-Habitat
 - Horizontal lines Vogelschutzgebiet
 - Vertical lines Naturschutzgebiet
 - White box gesetzlich geschütztes Biotop
 - Blue wavy lines Überschwemmungsgebiete
 - W Wohnbaufläche
 - G Industrie-Gewerbe Fläche
 - M Mischgebiete

c			
b			
a			
Nr.	Art der Änderung	Datum	Name

Entwurfsbearbeitung: Landesbetrieb Mobilität Speyer Projektmanagement Neubau Dahn-Bad Bergzabern Pirmasenser Straße 17 66994 Dahn Tel.: 06391/405-0 Fax: 06391/405-21 	bearbeitet:	Sept. 2020	Kling
	gezeichnet:	Sept. 2020	Kling
	geprüft:	Sept. 2020	Hügel

VORUNTERSUCHUNG

Straßenbauverwaltung:  Rheinland-Pfalz		Unterlage: 4 Lageplan Anschluss B48	Blatt-Nr.: 2
PROJIS-Nr.:	SAP-Nr.:	Maßstab: 1 : 1.000	
B10 Variante B1+			
aufgestellt: LBM Speyer PMN Dahn-Bad Bergzabern			
Dahn, den			