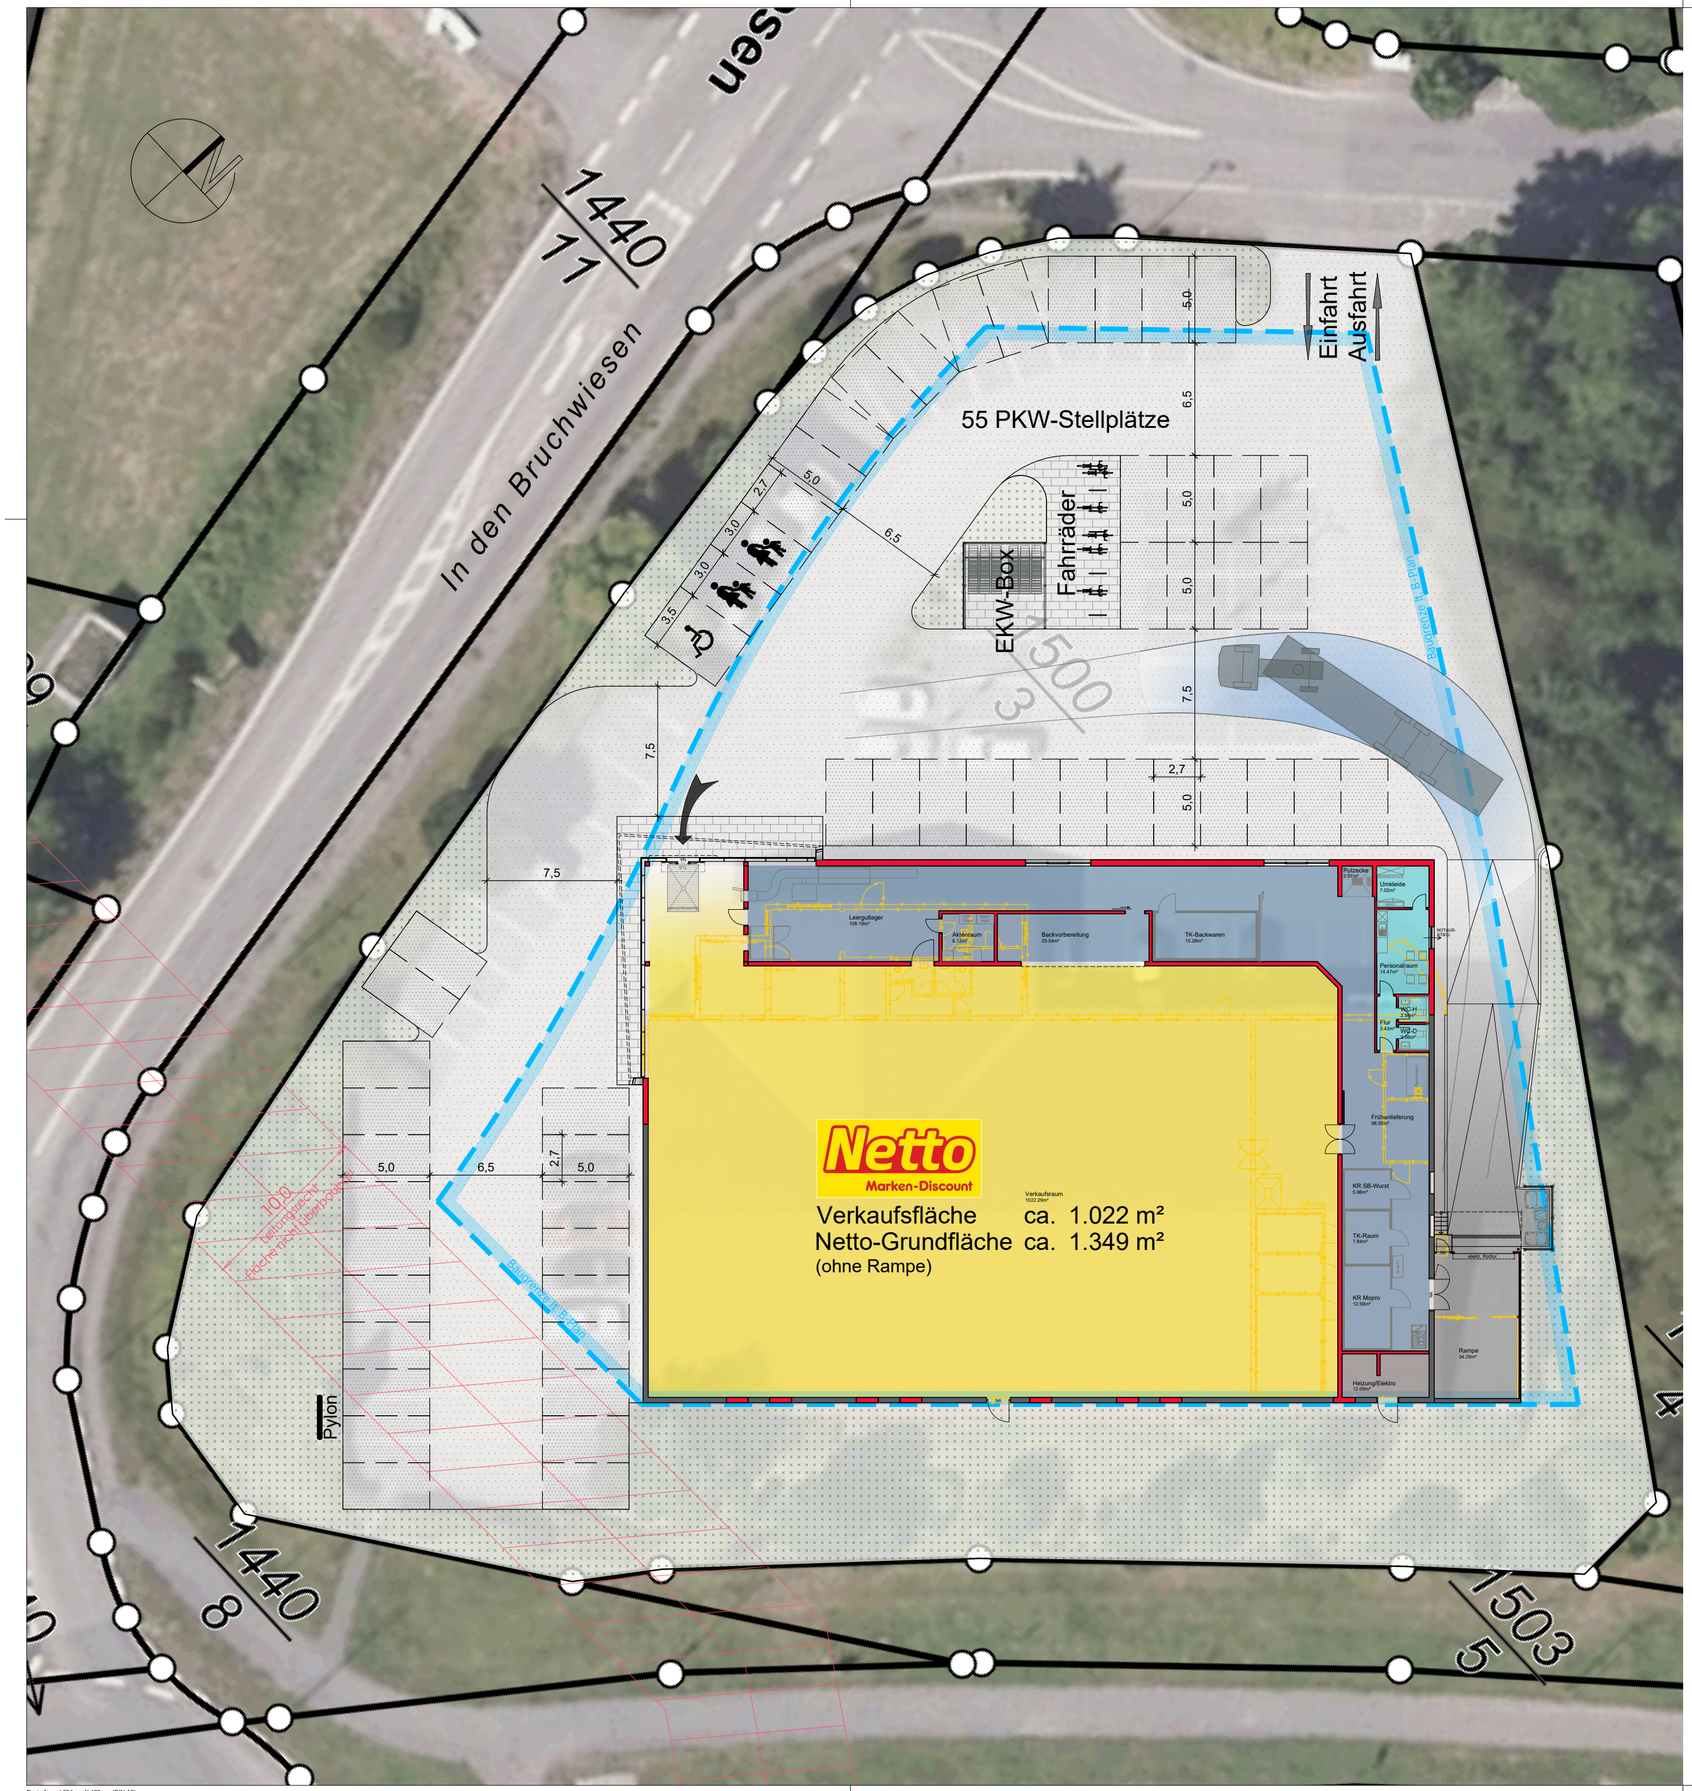


Papierformat 594mm X 420mm (DIN A2)

Netto Marken-Discount Stiftung & Co. KG
Industriepark Ponholz 1
93142 Maxhütte-Haidhof
www.netto-online.de

Vorhaben

Netto Marken-Discount
Abriss/Neubau

Filiale 3810

In den Bruchwiesen 2
76855 Annweiler am Trifels

Planinhalt

Grundriss / Lageplan

Planungsphase	Datum	Maßstab	Plannummer	Index
Konzeptentwurf	27.08.2025	1:250	3810 - K 101 - A	